

Kanton Graubünden




Gemeinde Lumnezia



Zonenplan

1:2000

Cumbel, Teilrevision Porclas

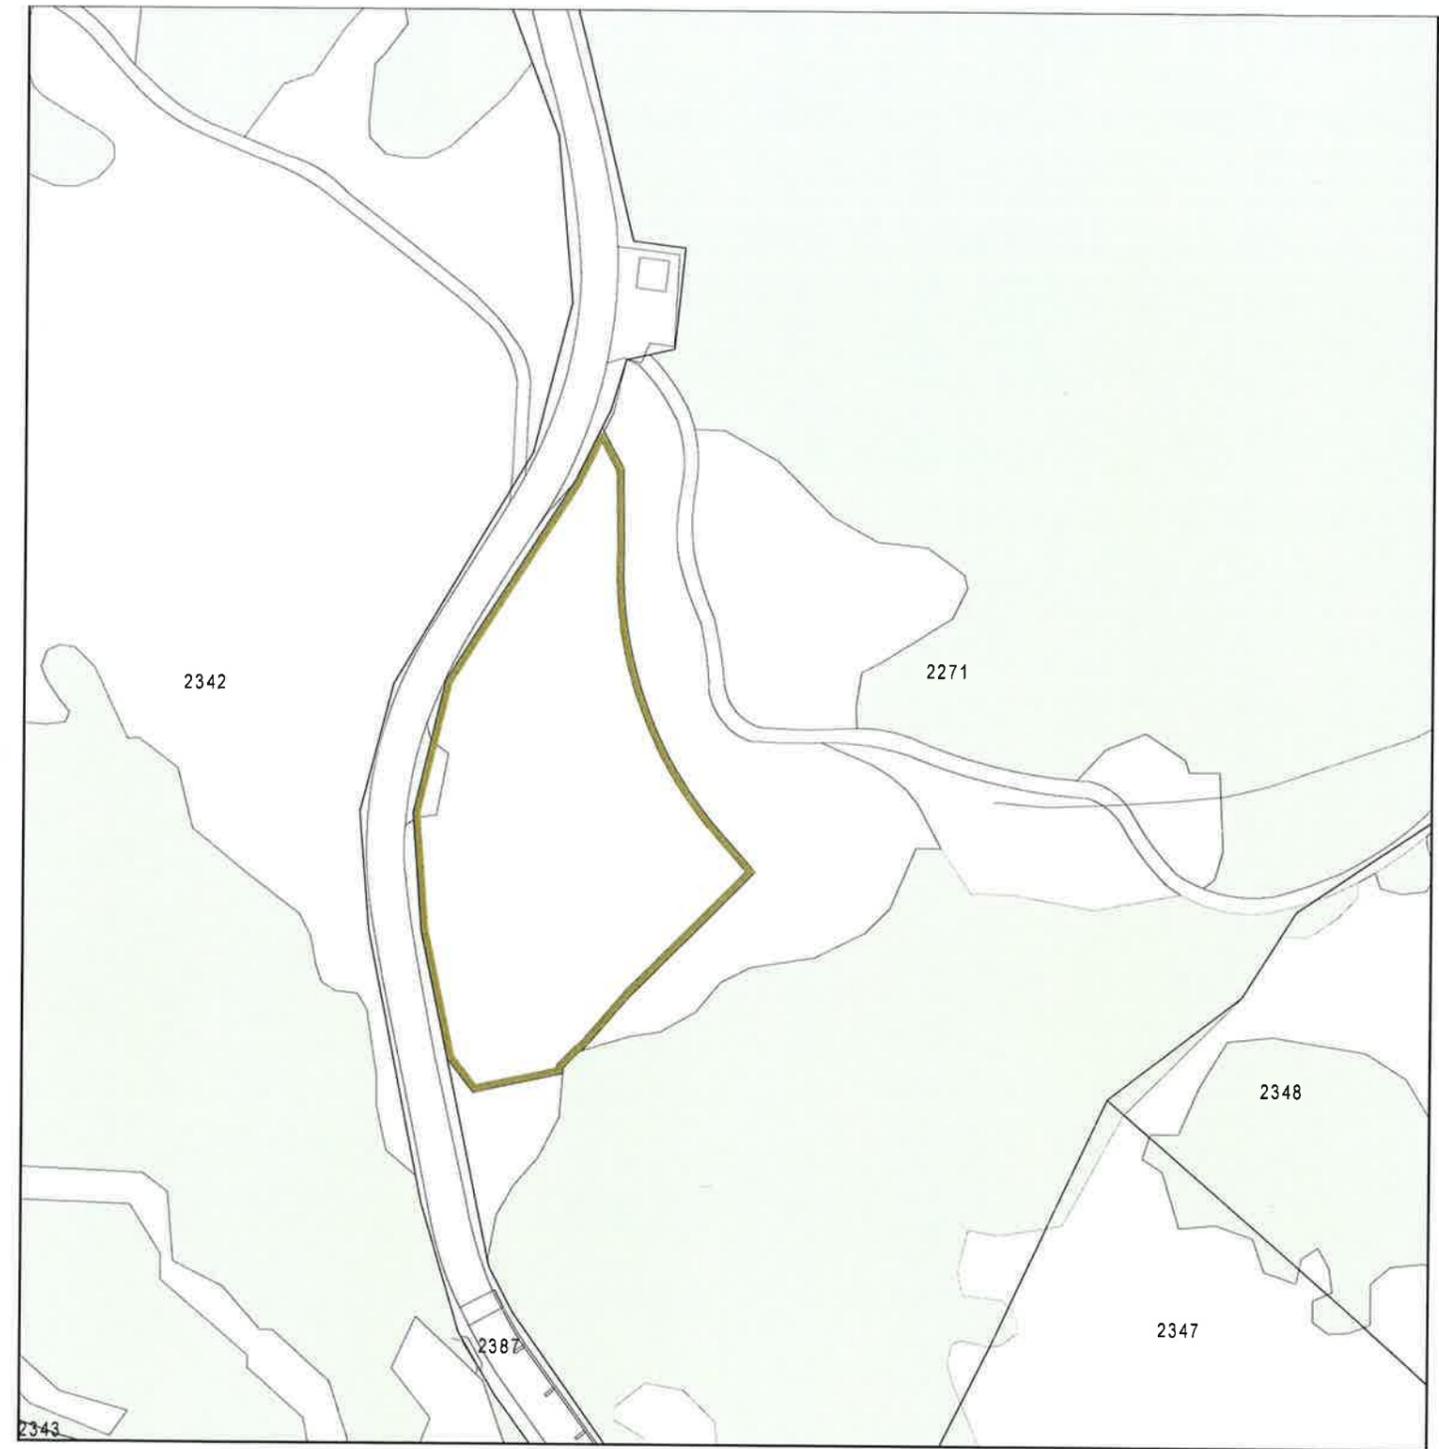

Von der Gemeindeversammlung beschlossen am:

18.06.2021

Der Gemeindepräsident:

Daniel Sob

Der Aktuar:

[Signature]



Von der Regierung genehmigt mit Nr. 16312021 am:

8.2.2022

Der Präsident:

[Signature]

Der Kanzleidirektor:

[Signature]



Festlegung

Materialbewirtschaftungszone, Art. 45 BauG

Hinweisender informativer Inhalt

Wald, Bestockung



Genehmigung
Laax, 06.10.2021
Plan Nr. 2 /30x63 / Bi

Plan-Idee, Tanja Bischofberger
Prättigauerstrasse 34, 7302 Landquart
Via Caplania, 7031 Laax

