



Bauland Gemeinde Lumnezia – Nachbarschaft Suraua

Ortsname: Via Planezzas, Uors

Parzelle: 313

Parzellengrösse: 616 m²

Zone: Dorferweiterungszone

Baureife Bauparzelle:

- vollständig erschlossen



Ortsname: Via Planezzas, Uors

Parzelle: 1089

Parzellengrösse: 600 m²

Parzelle: 1090

Parzellengrösse: 588 m²

Parzelle: 1091

Parzellengrösse: 586 m²

Parzelle: 1092

Parzellengrösse: 610 m²

Zone: Dorferweiterungszone

Baureife Bauparzellen:

- grösstenteils erschlossen
- Die Parzellen werden in Reihenfolge der Parzellennummer zur Verfügung gestellt.



Ortsname: Lorta, Surcasti

Parzelle: 1078

Parzellengrösse: 550 m²


Zone:

Dorferweiterungszone

Quartierplan: Lorta


Baureife Bauparzelle:

- vollständig erschlossen

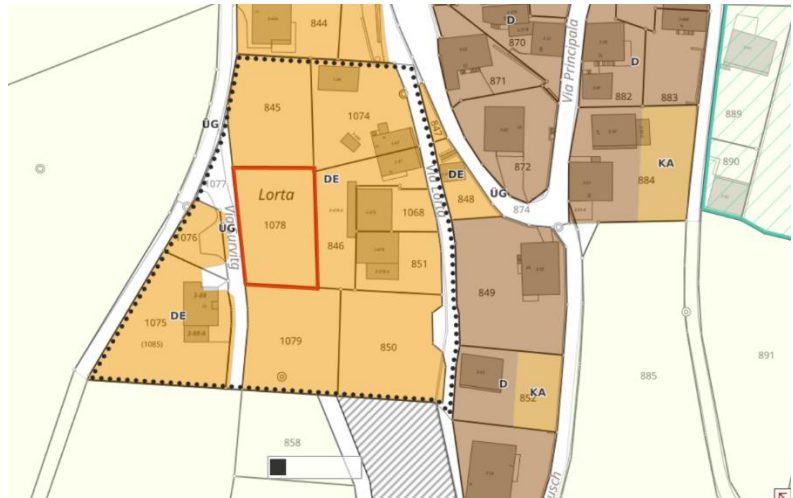



Gemeinde Lumnezia

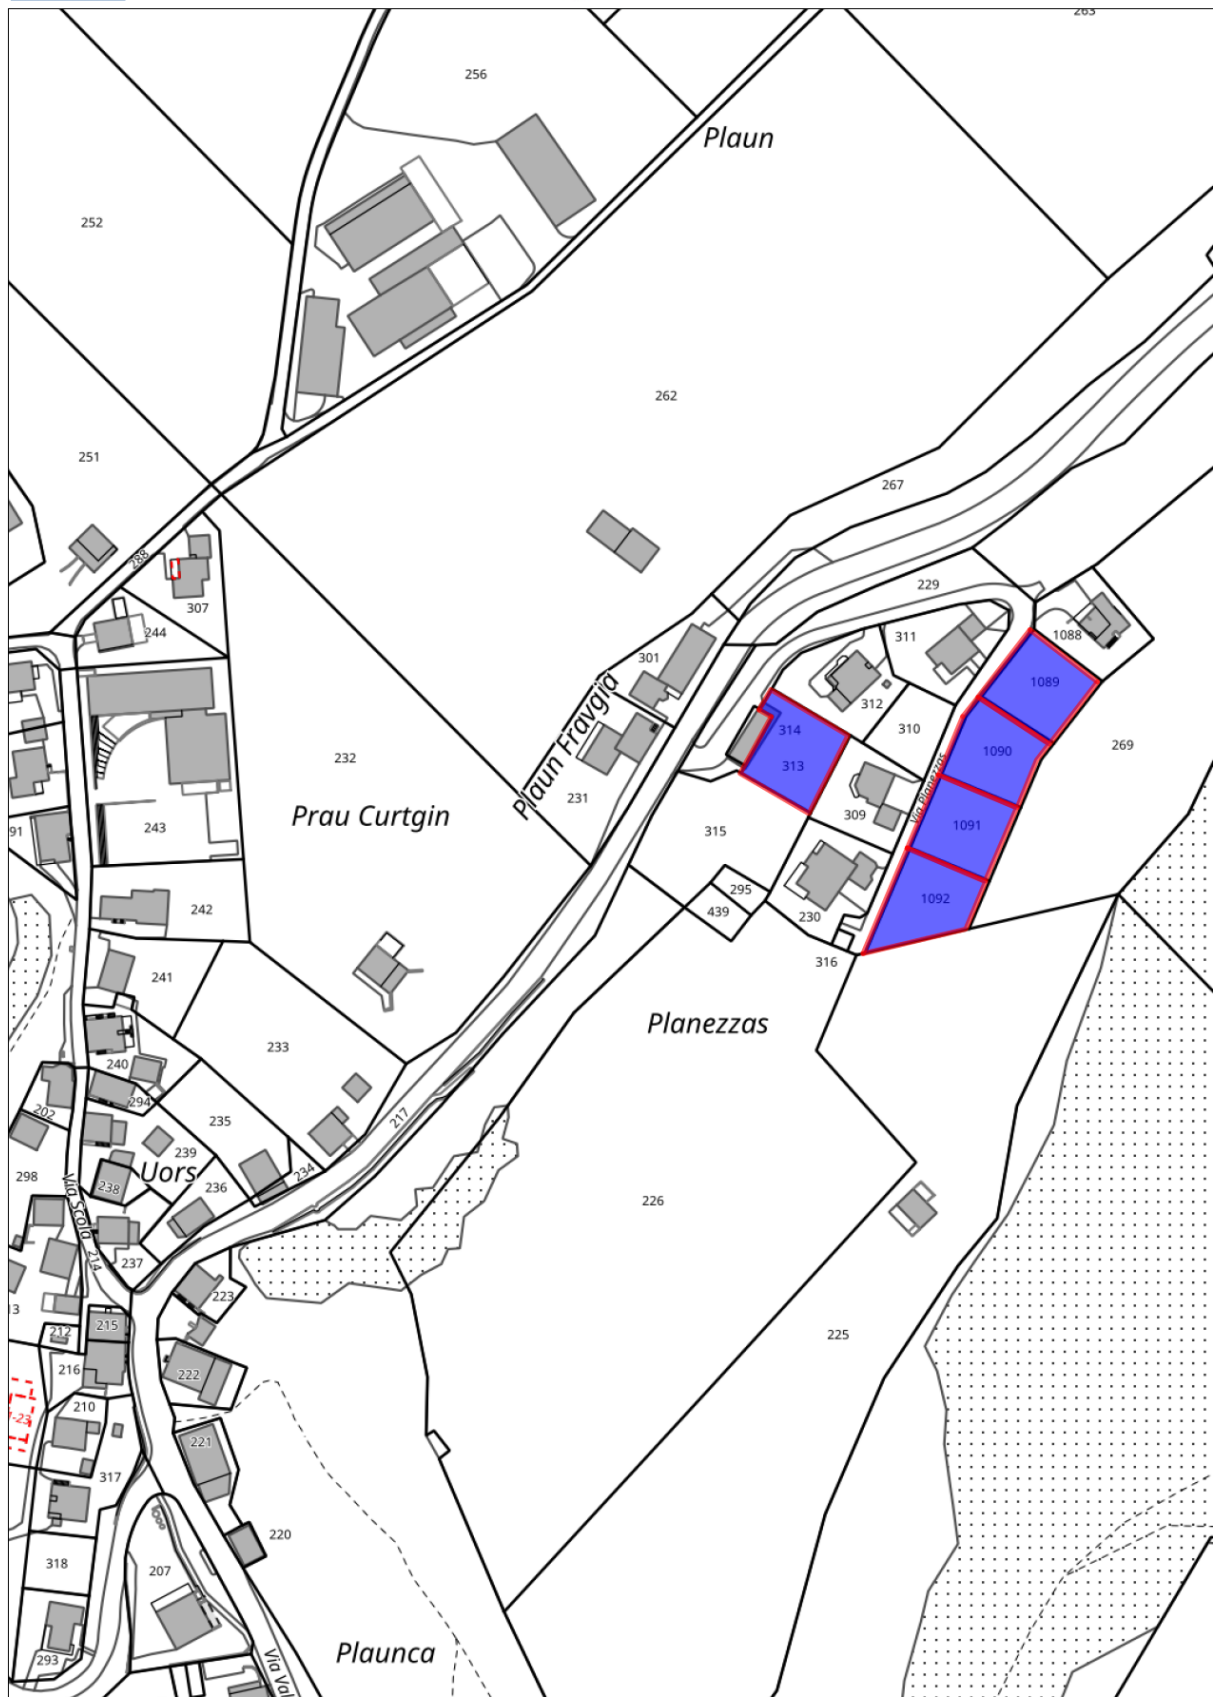


Das Urheberrecht an diesem Plan und den dargestellten Daten gehört der GeoGR und den Dateneigentümern. Die Darstellung basiert auf den der GeoGR gelieferten Daten. Die Daten haben keine rechtliche Gültigkeit. Verbindliche Auskünfte erteilen ausschliesslich die zuständigen Dienststellen des Dateneigentümers. Angaben zum Dateneigentümer und zum Nachführungsstand sind unter www.geogr.ch nachzulesen.

Massstab 1: 2000

Druckdatum: 23.01.2023



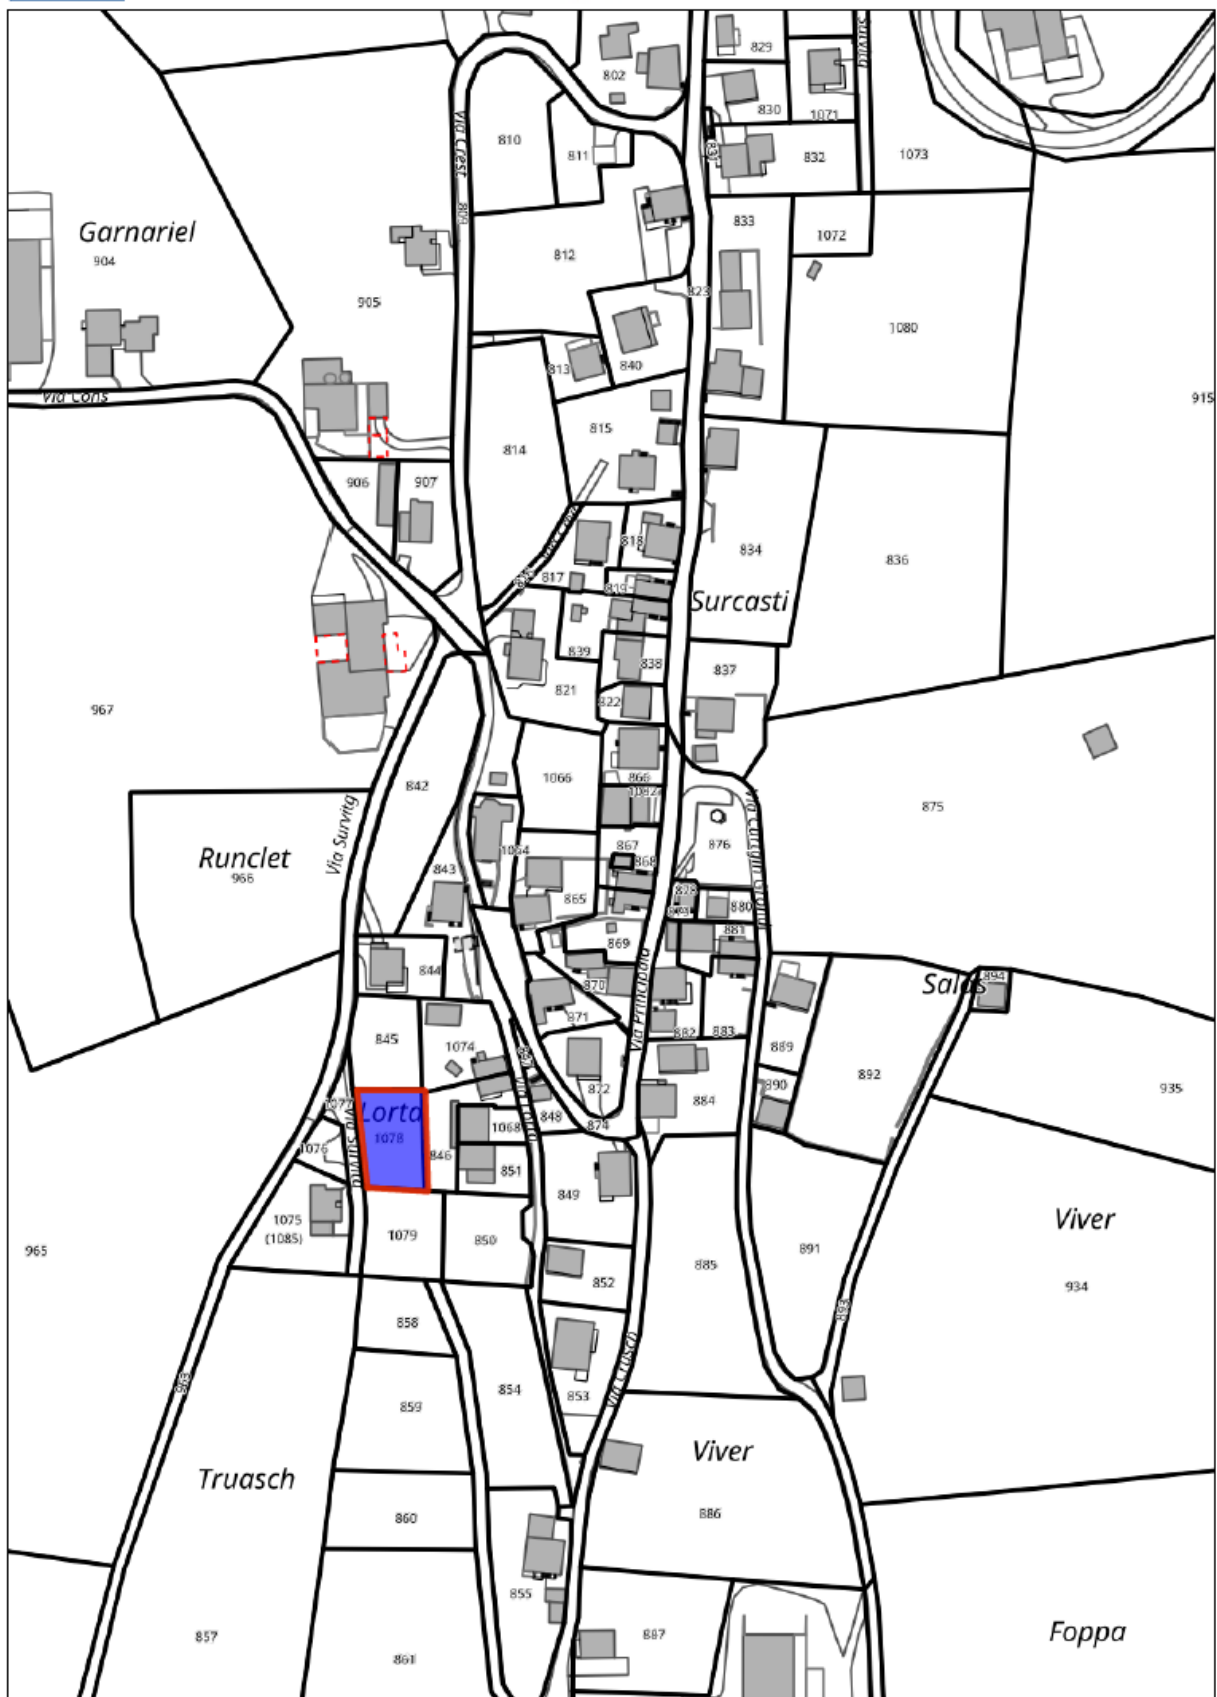

Das Urheberrecht an diesem Plan und den dargestellten Daten gehört der GeoGR und den Dateneigentümern. Die Darstellung basiert auf den der GeoGR gelieferten Daten. Die Daten haben keine rechtliche Gültigkeit. Verlässliche Auskünfte erteilen ausschließlich die zuständigen Dienststellen des Dateneigentümers. Angaben zum Dateneigentümer und zum Nachforschungsstand sind unter www.geo.gr.ch/nachzulesen.

Massstab 1: 2000

Druckdatum: 18.01.2023

