



Kanton Graubünden
Gemeinde Lumnezia

Genereller Erschliessungsplan Verkehr 1 : 2'000

Runs - Camuns - Sutscheins - Masauns

Informationsauflage

Von der Gemeindeversammlung beschlossen am: _____



Der Gemeindepräsident: _____

Der Aktuar: _____

Von der Regierung genehmigt am: _____ RB: _____

Der Präsident: _____

Der Kanzleirektor: _____

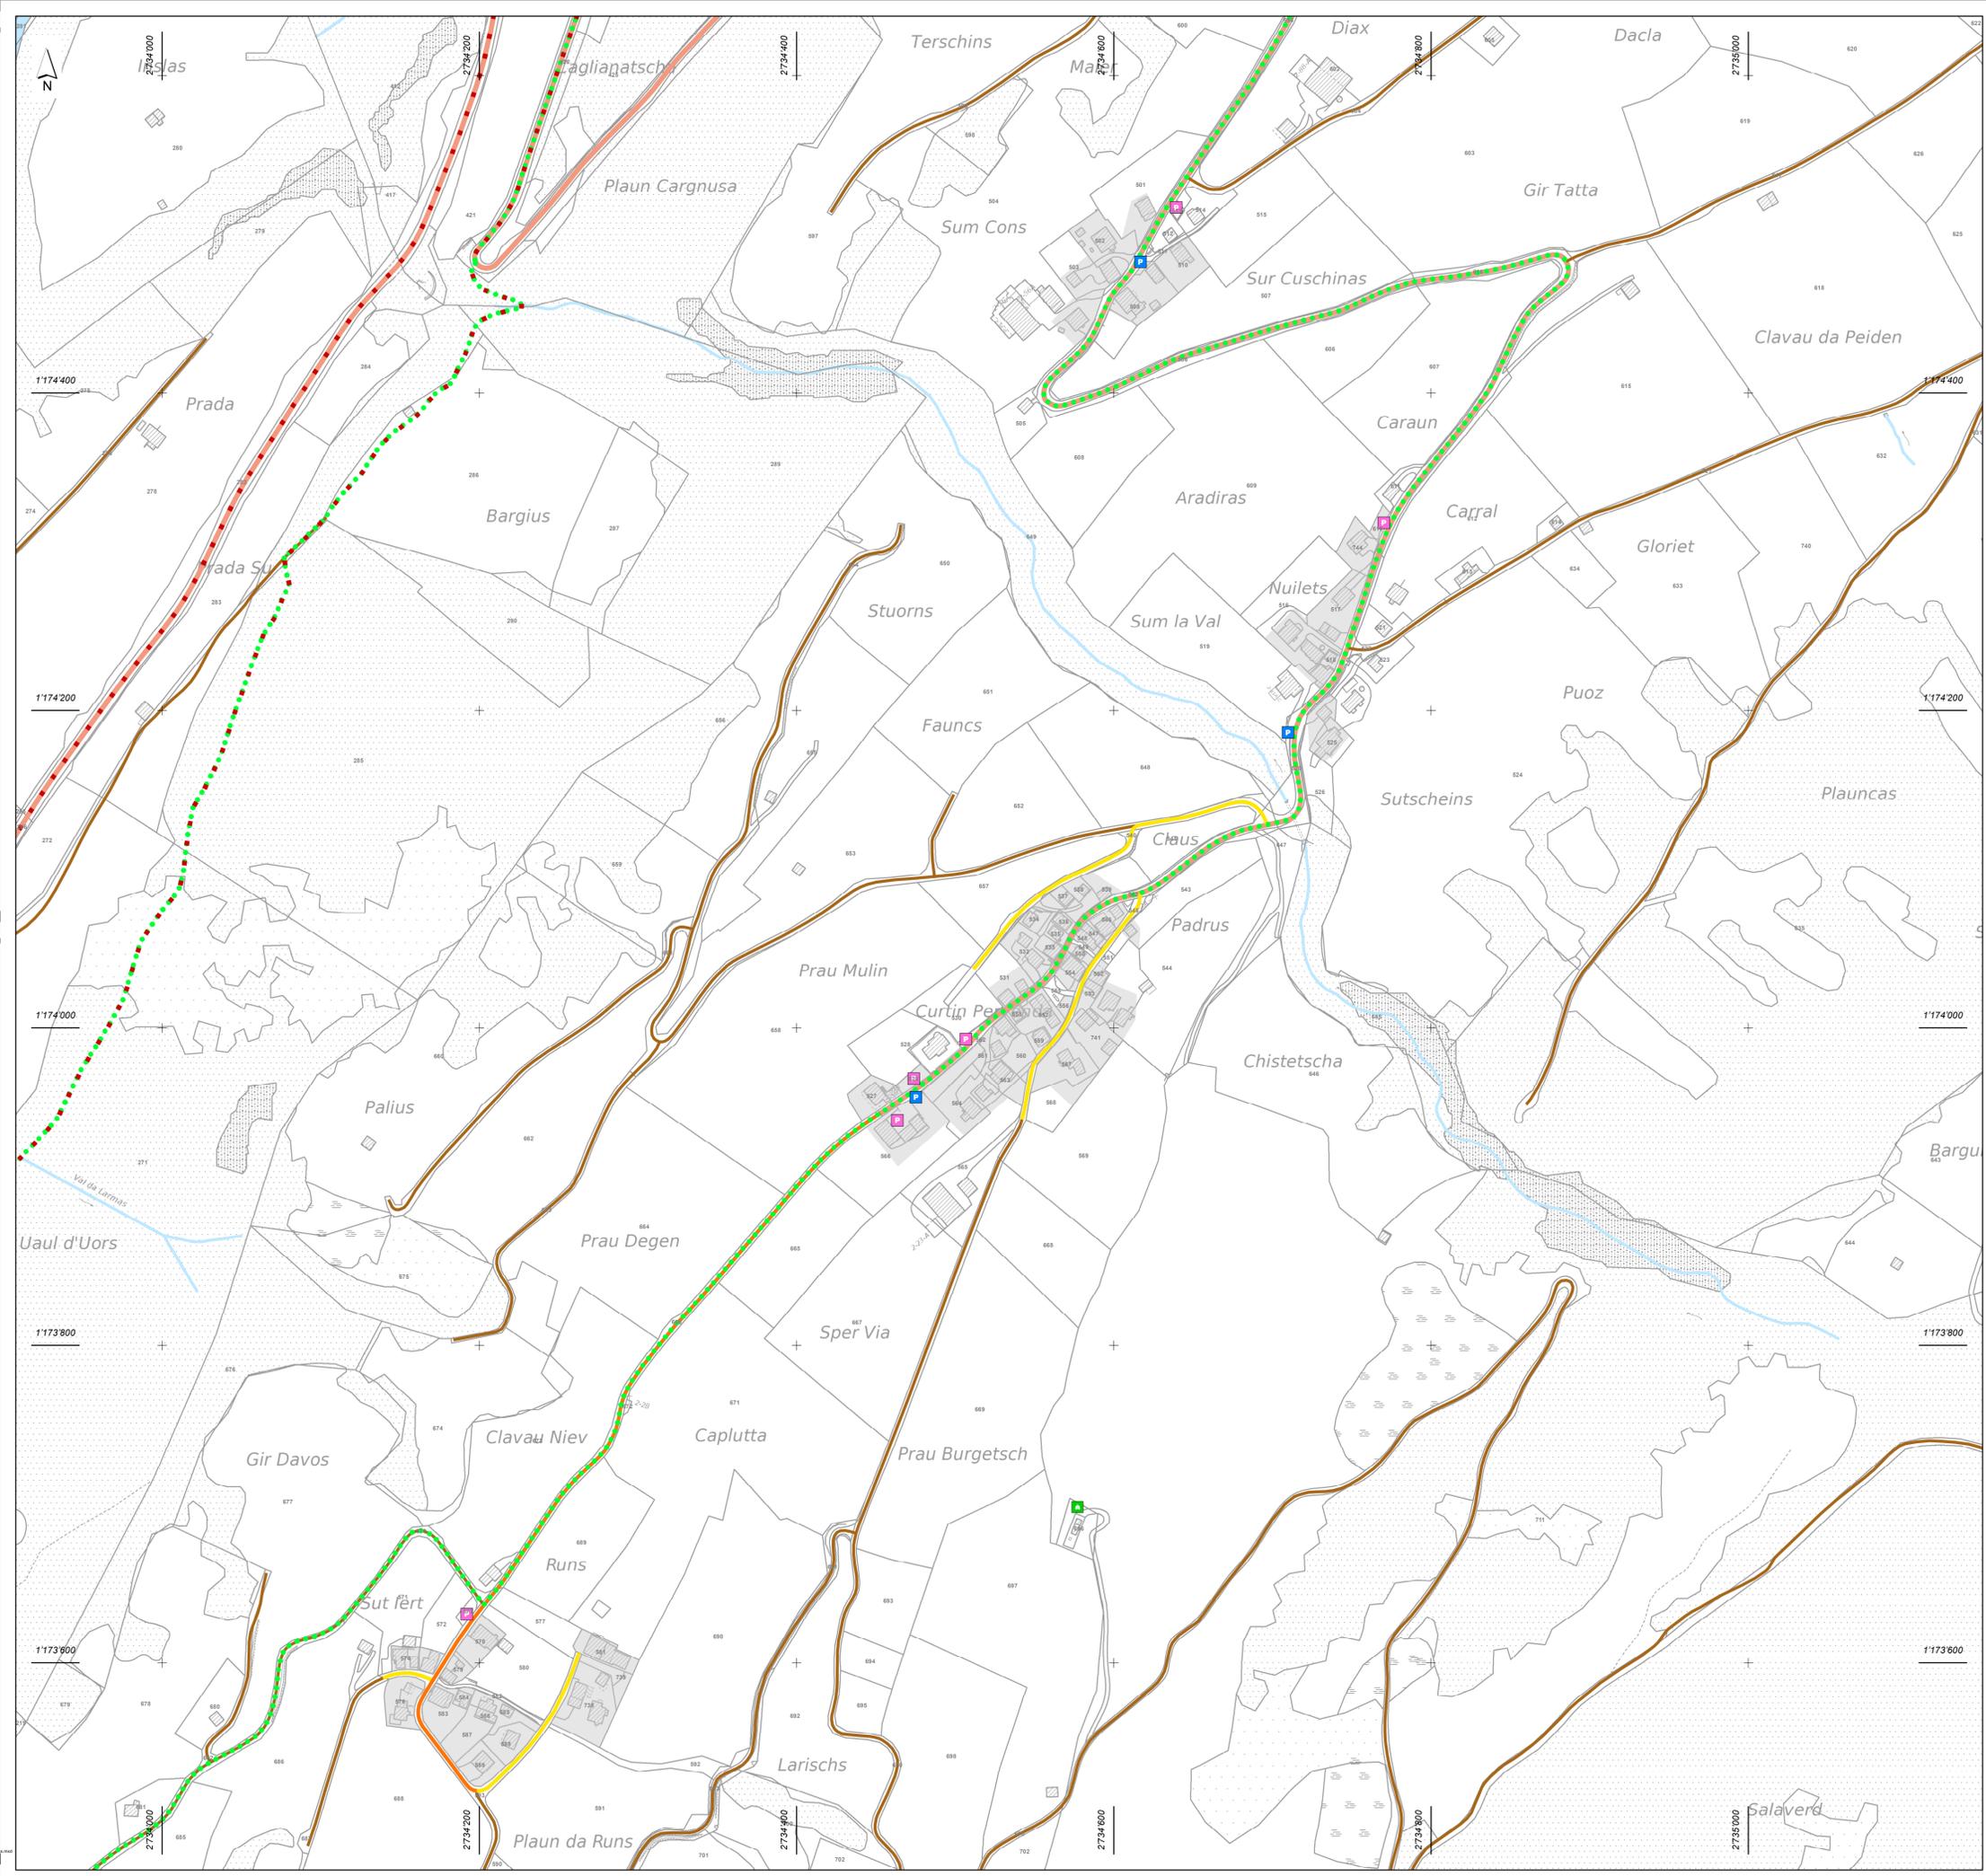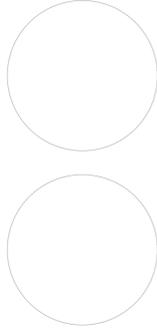

Festlegungen		
bestehend	geplant	
Ausstattung		
	Feuerstelle, Picknickplatz	Art. 61 BauG
Verkehr		
	Parkplatz	Art. 59 BauG
	Bus- und Postautohaltestellen	Art. 55 BauG
	Sammelstrasse	Art. 56 BauG
	Erschliessungsstrasse	Art. 56 BauG
	Land- und Forstwirtschaftsweg	Art. 57 BauG
	Radweg / Mountainbikerouten mit Verbindungscharakter	Art. 58 BauG
	Sommerwanderweg	Art. 58 BauG
Informative Inhalte		
Orientierend		
	Kantonale Verbindungsstrasse	StrG
Hinweisend		
	Bauzonen	
	Wald	
	Gewässer	

BauG Baugesetz der Gemeinde Lumnezia
StrG Strassengesetz des Kantons Graubünden

Amliche Vermessung, Kanton Graubünden, Januar 2025
Basisplan der amtlichen Vermessung (BP-AV), Kanton Graubünden 2025

Plan Nr. 1042.17_7_Verkehr
Format 60 x 84
Status Informationsauflage
Projekt 17.01.25/ve
Doku-ID: X:\projekte\1042_17_Plan_GEP_Plan_Camuns

