

Kanton Graubünden



Gemeinde Lumnezia



# Genereller Gestaltungsplan

## 1:2000

### Sogn Andriu und Nussaus

#### INFORMATIONSAUFLAGE

Von der Gemeindeversammlung beschlossen am


Der Gemeindepräsident:

Der Aktuar:

Von der Regierung genehmigt mit Nr. am:

Der Präsident:

Der Kanzleidirektor:

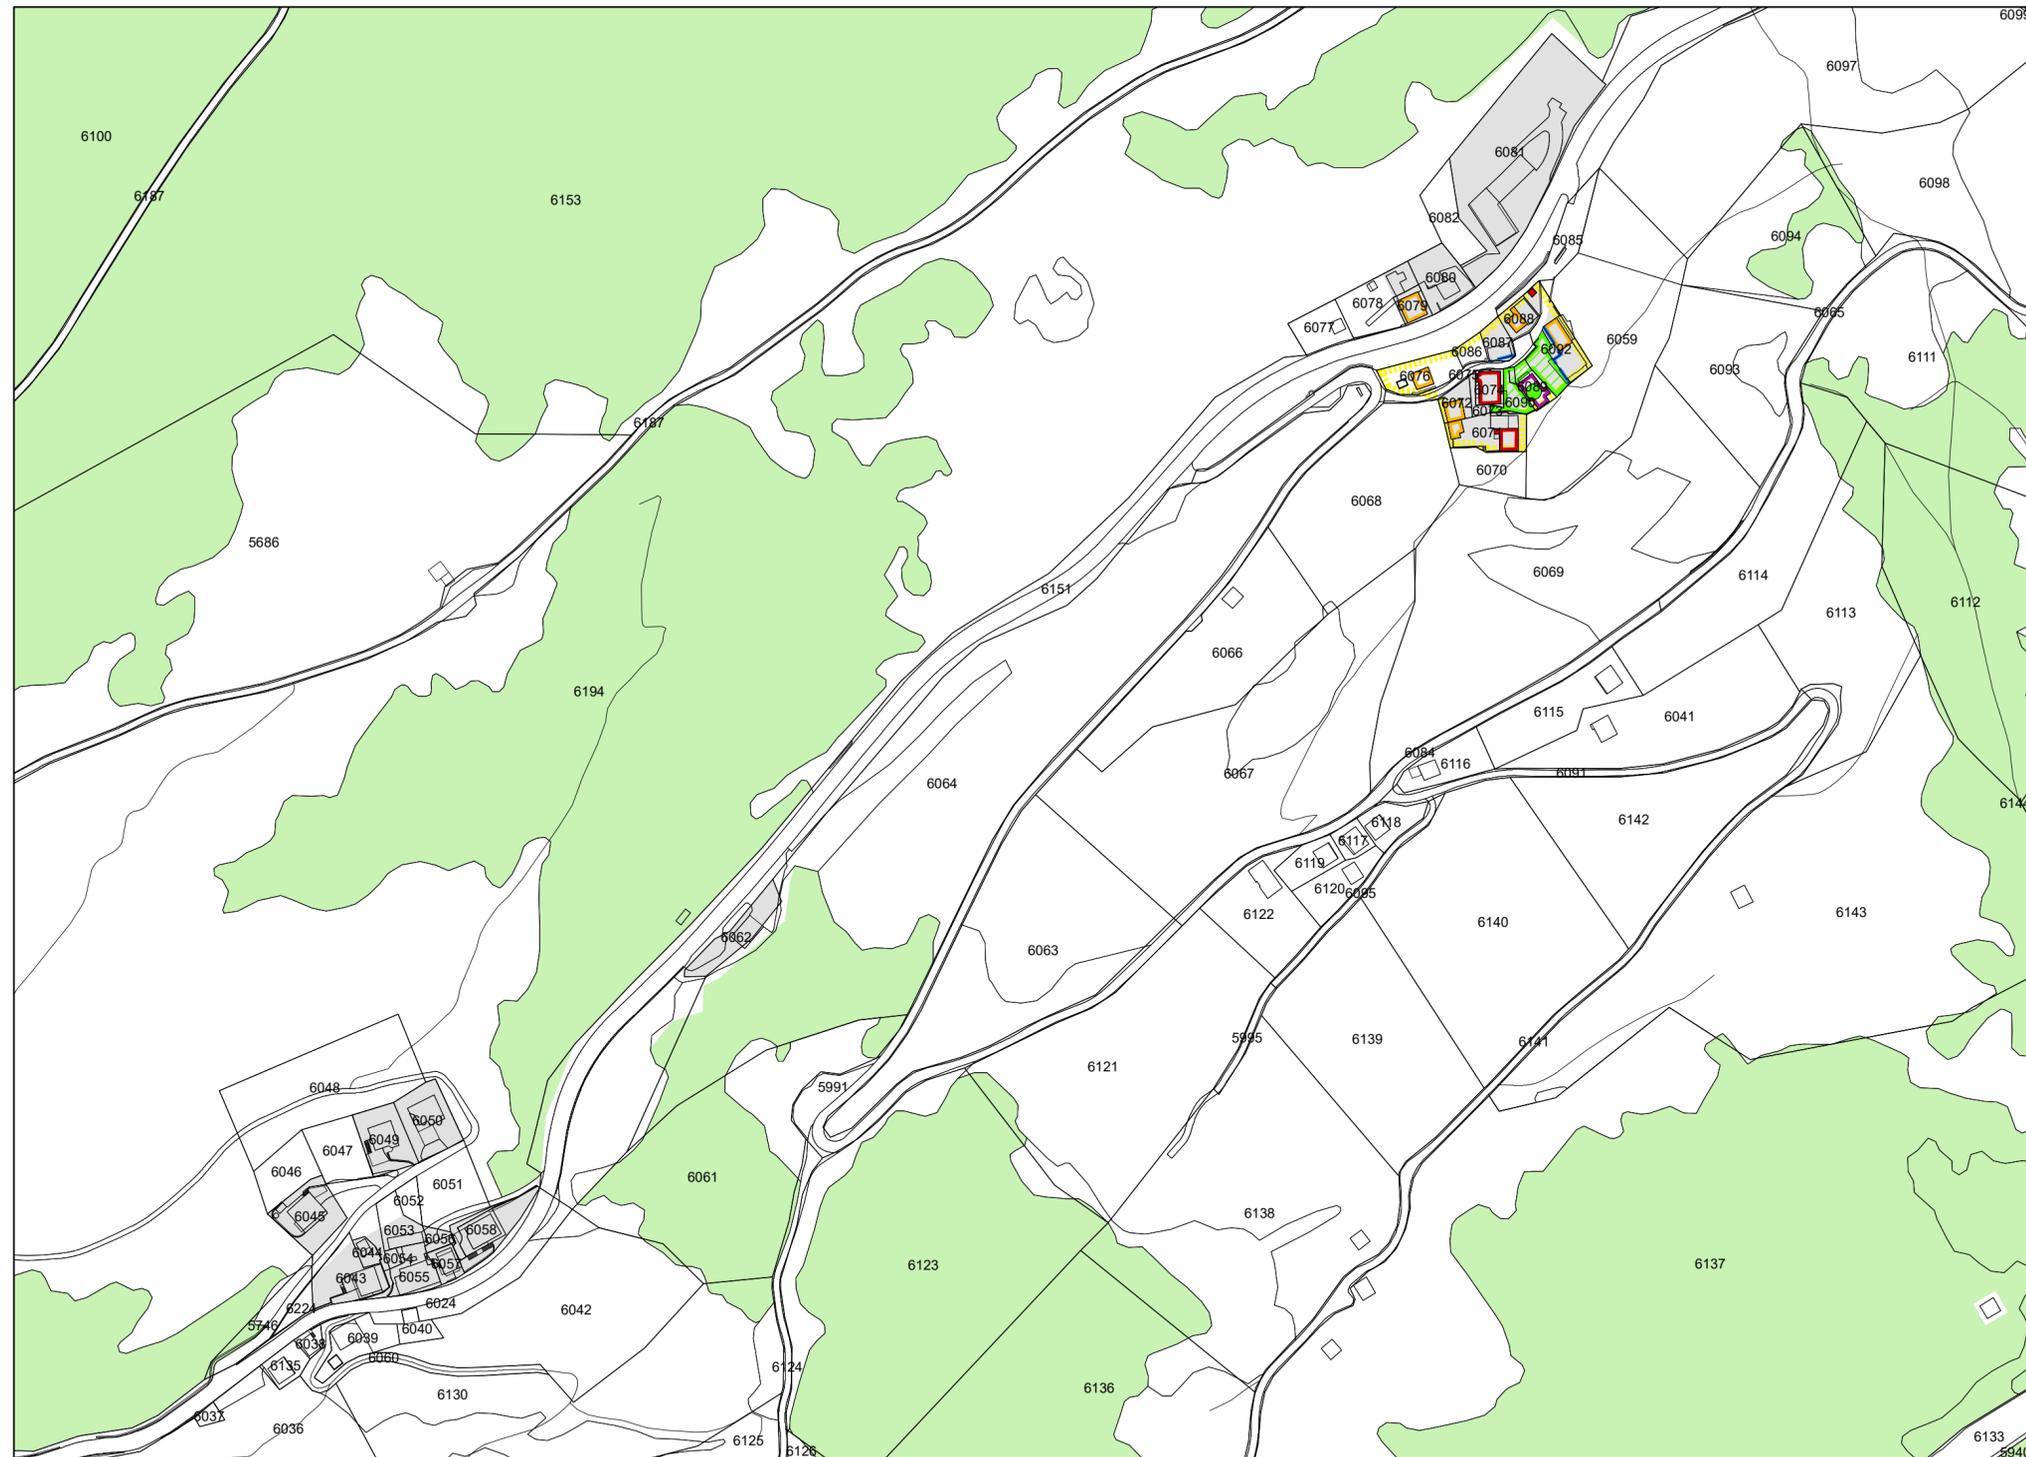

#### Festlegungen

-  geschützte Baute (Art. 51 BauG)
-  schützenswerte Baute (Art. 51 BauG)
-  ortsbildprägende Baute (Art. 51 BauG)
-  Bereich mit Pflicht zur Gestaltungsberatung (Art. 48 BauG)
-  Freihalte- und Gartenbereich (Art. 50 BauG)
-  Baulinie bauliche Gestaltung (Art. 53 BauG)
-  geschütztes Naturobjekt (Art. 52 BauG)

#### Informative orientierende Inhalte

-  Wald (WaG/KWaG)
-  Bauzone



Laax, 16. Januar 2025  
AV Kt. GR, Jan. 25  
Informationsauflage / 63 X 41

Plan-Idee, Tanja Bischofberger  
Prättigauerstrasse 34, 7302 Landquart  
Via Caplania, 7031 Laax

