

Kanton Graubünden



Gemeinde Lumnezia



Genereller Gestaltungsplan

1:2000

Peiden

INFORMATIONSAUFLAGE

Von der Gemeindeversammlung beschlossen am


Der Gemeindepräsident:

Der Aktuar:

Von der Regierung genehmigt mit Nr. am:

Der Präsident:


Der Kanzleidirektor:

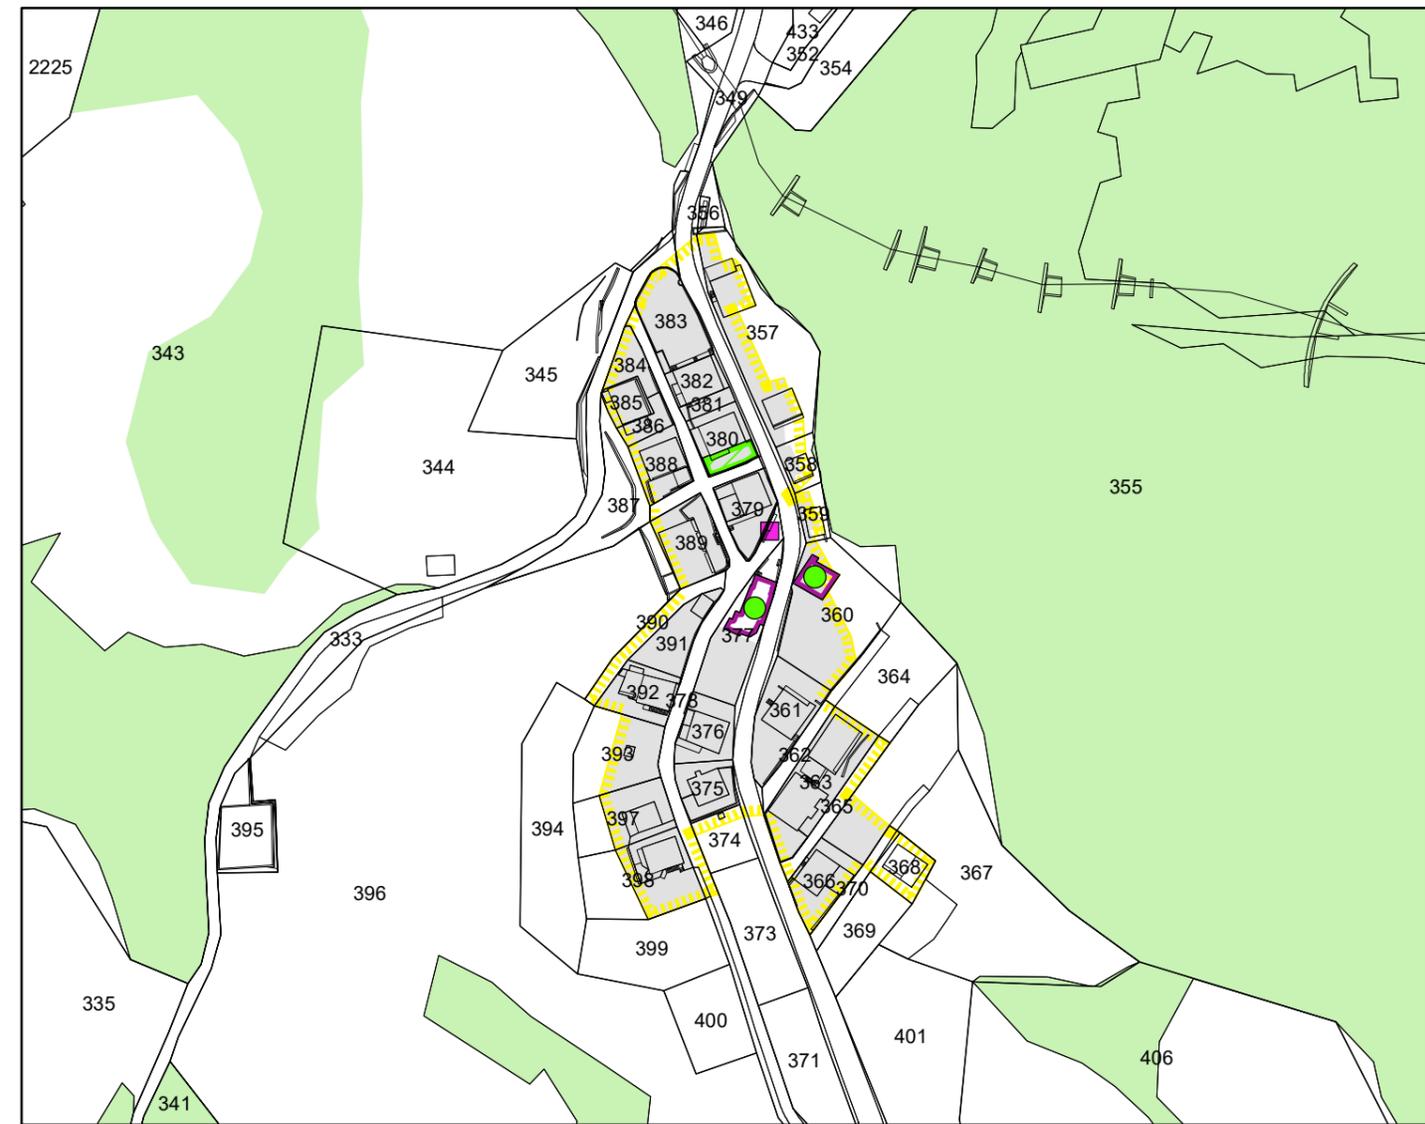

Festlegungen

-  geschützte Baute (Art. 51 BauG)
-  Bereich mit Pflicht zur Gestaltungsberatung (Art. 48 BauG)
-  Freihalte- und Gartenbereich (Art. 50 BauG)
-  geschütztes Kulturobjekt (Art. 52 BauG)
-  geschütztes Naturobjekt (Art. 52 BauG)

Informative orientierende Inhalte

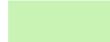-  Wald (WaG/KWaG)
-  Bauzone