

Objekt:
Bauherrschaft:
Architekt:


Projektstudie Sportanlagen Bual, Parz. 4597, 7144 Vella
Gemeinde Lumnezia
Berni architects & inschigniers, Via Casut 12a, 7126 Castrisch
081 544 50 60, info@berni.gr

Situation 1:1000

Plan:
Plan Nr.:
Datum:

A3
2489/1.01
30.01.2025 as

- S - Zone für Sportbauten und Sportanlagen
- LW - Gefahrenzone
- Teilrevision / Einzonung

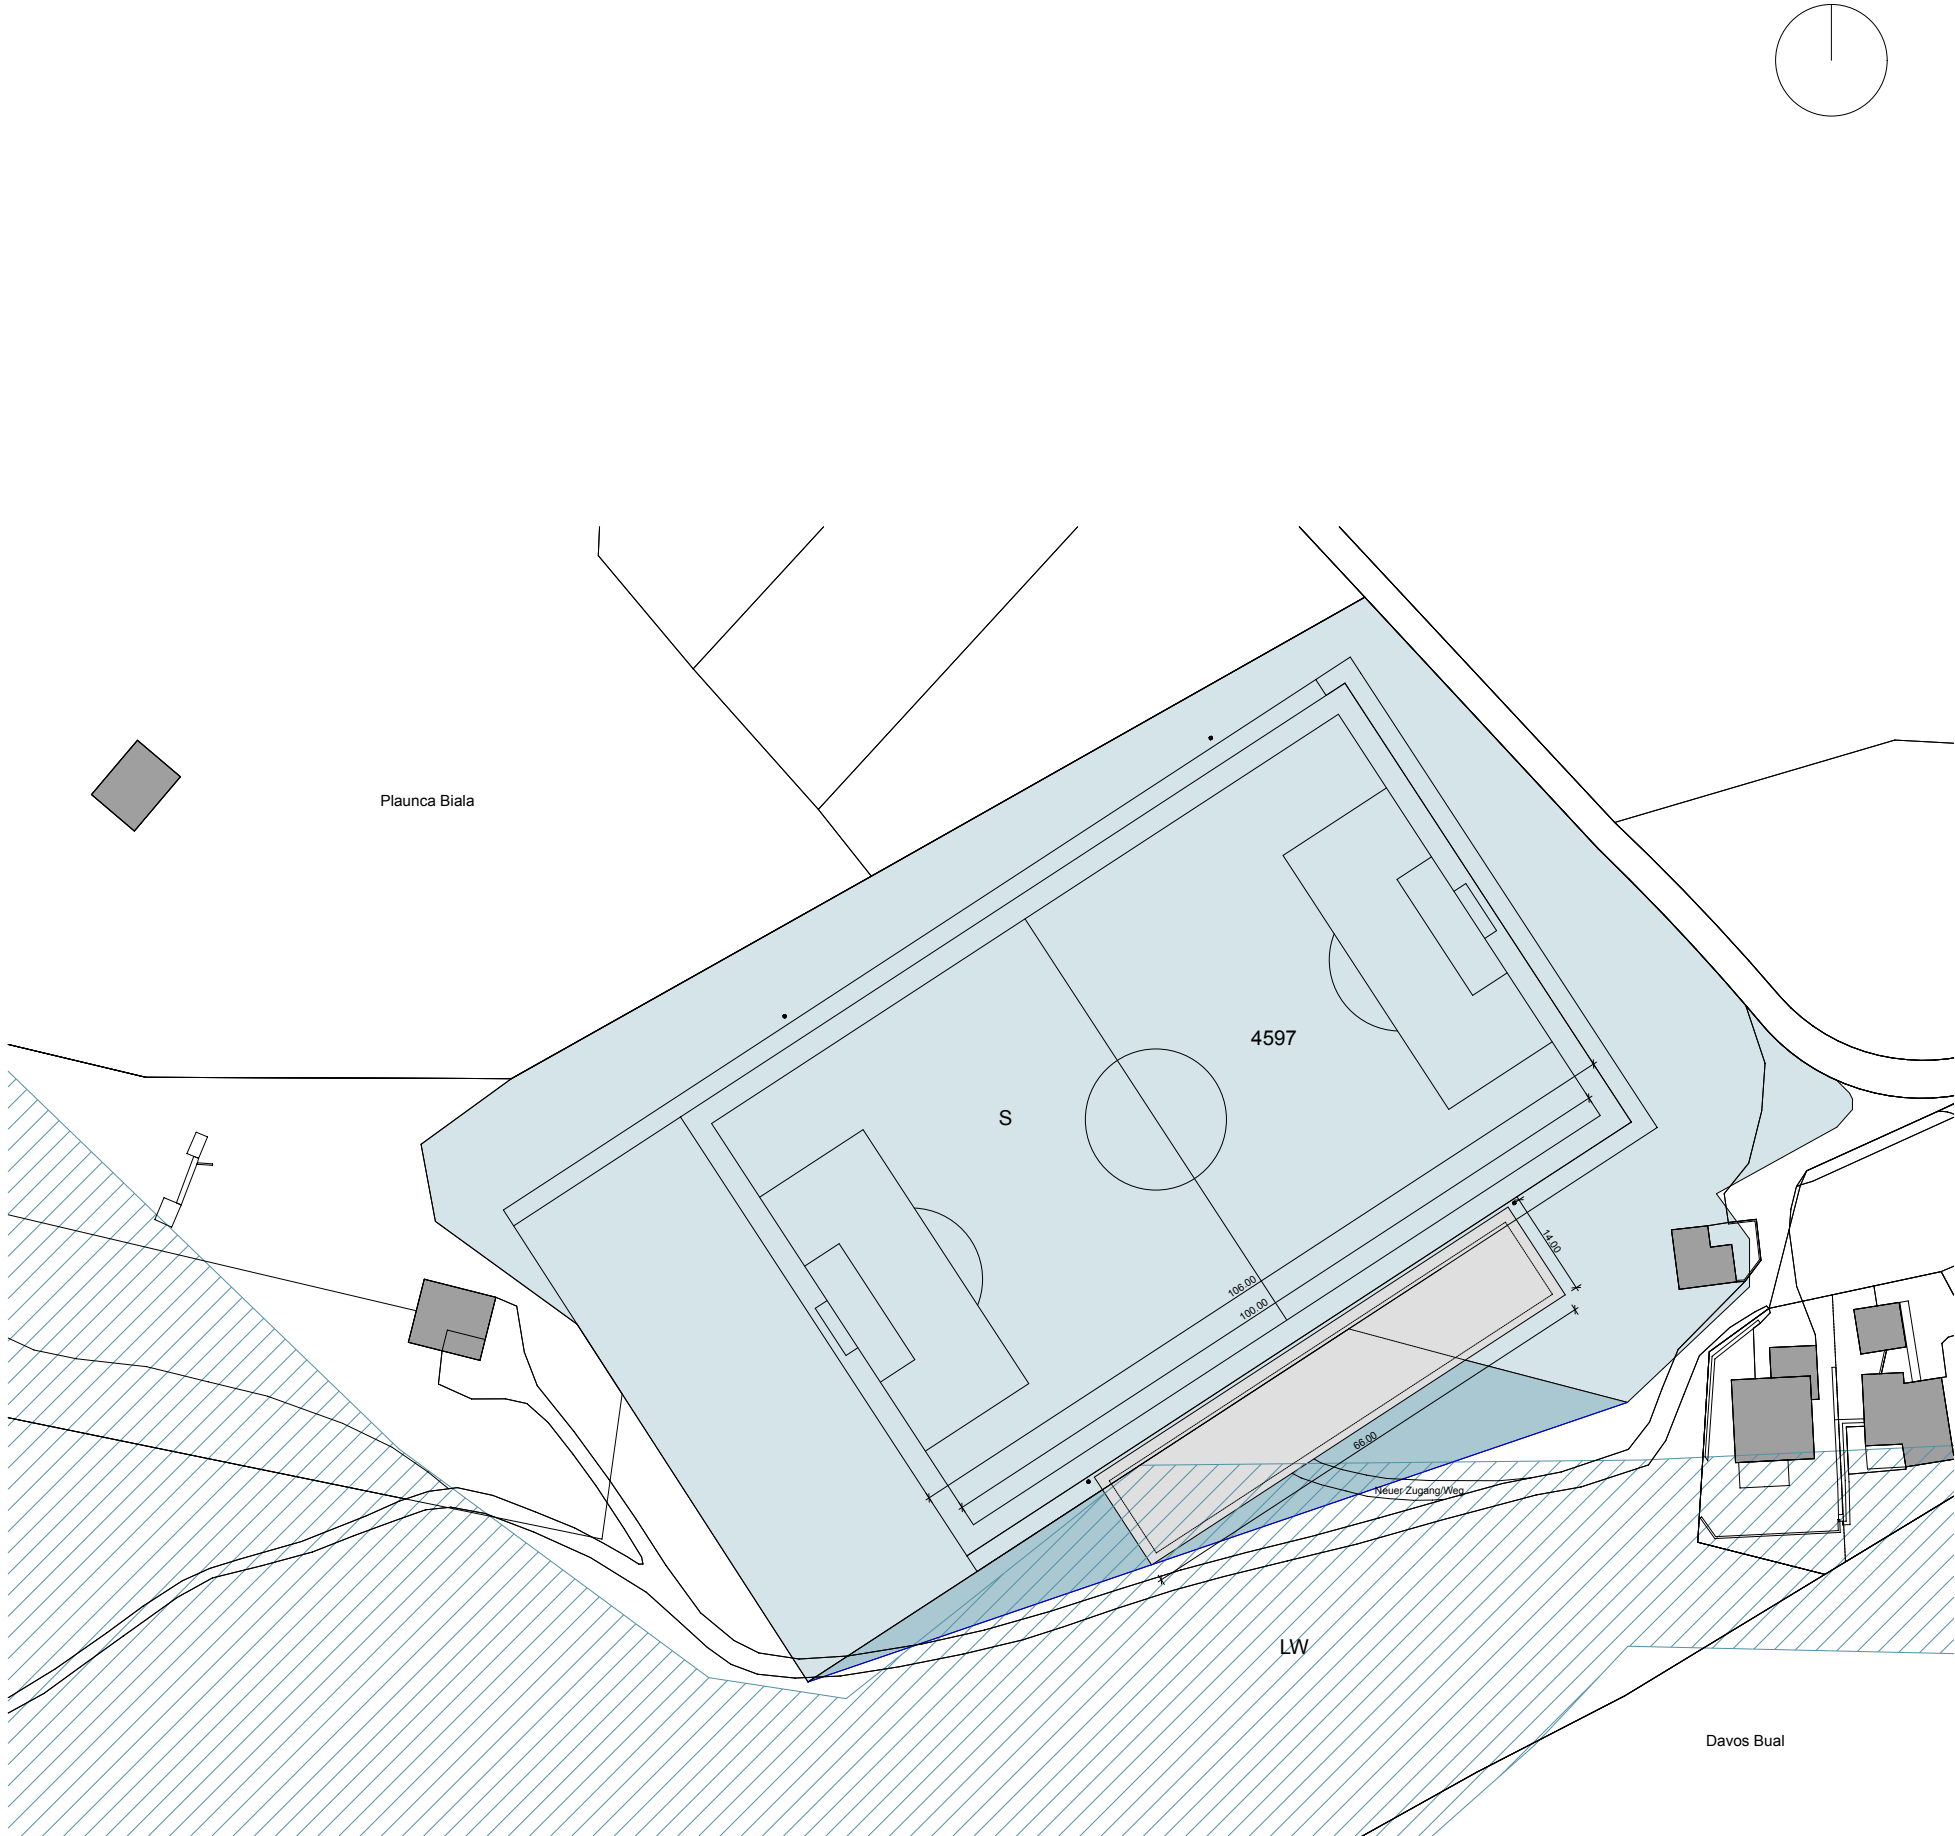

Objekt:Projektstudie Sportanlagen Bual, Parz. 4597, 7144 Vella

Bauherrschaft:Gemeinde Lumnezia

Architekt:Berni architects & inschigniers, Via Casut 12a, 7126 Castrisch



081 544 50 60, info@berni.gr

Grundriss E G 1:200

Plan:A3

Plan Nr.:2489/1.03

Datum:30.01.2025 as

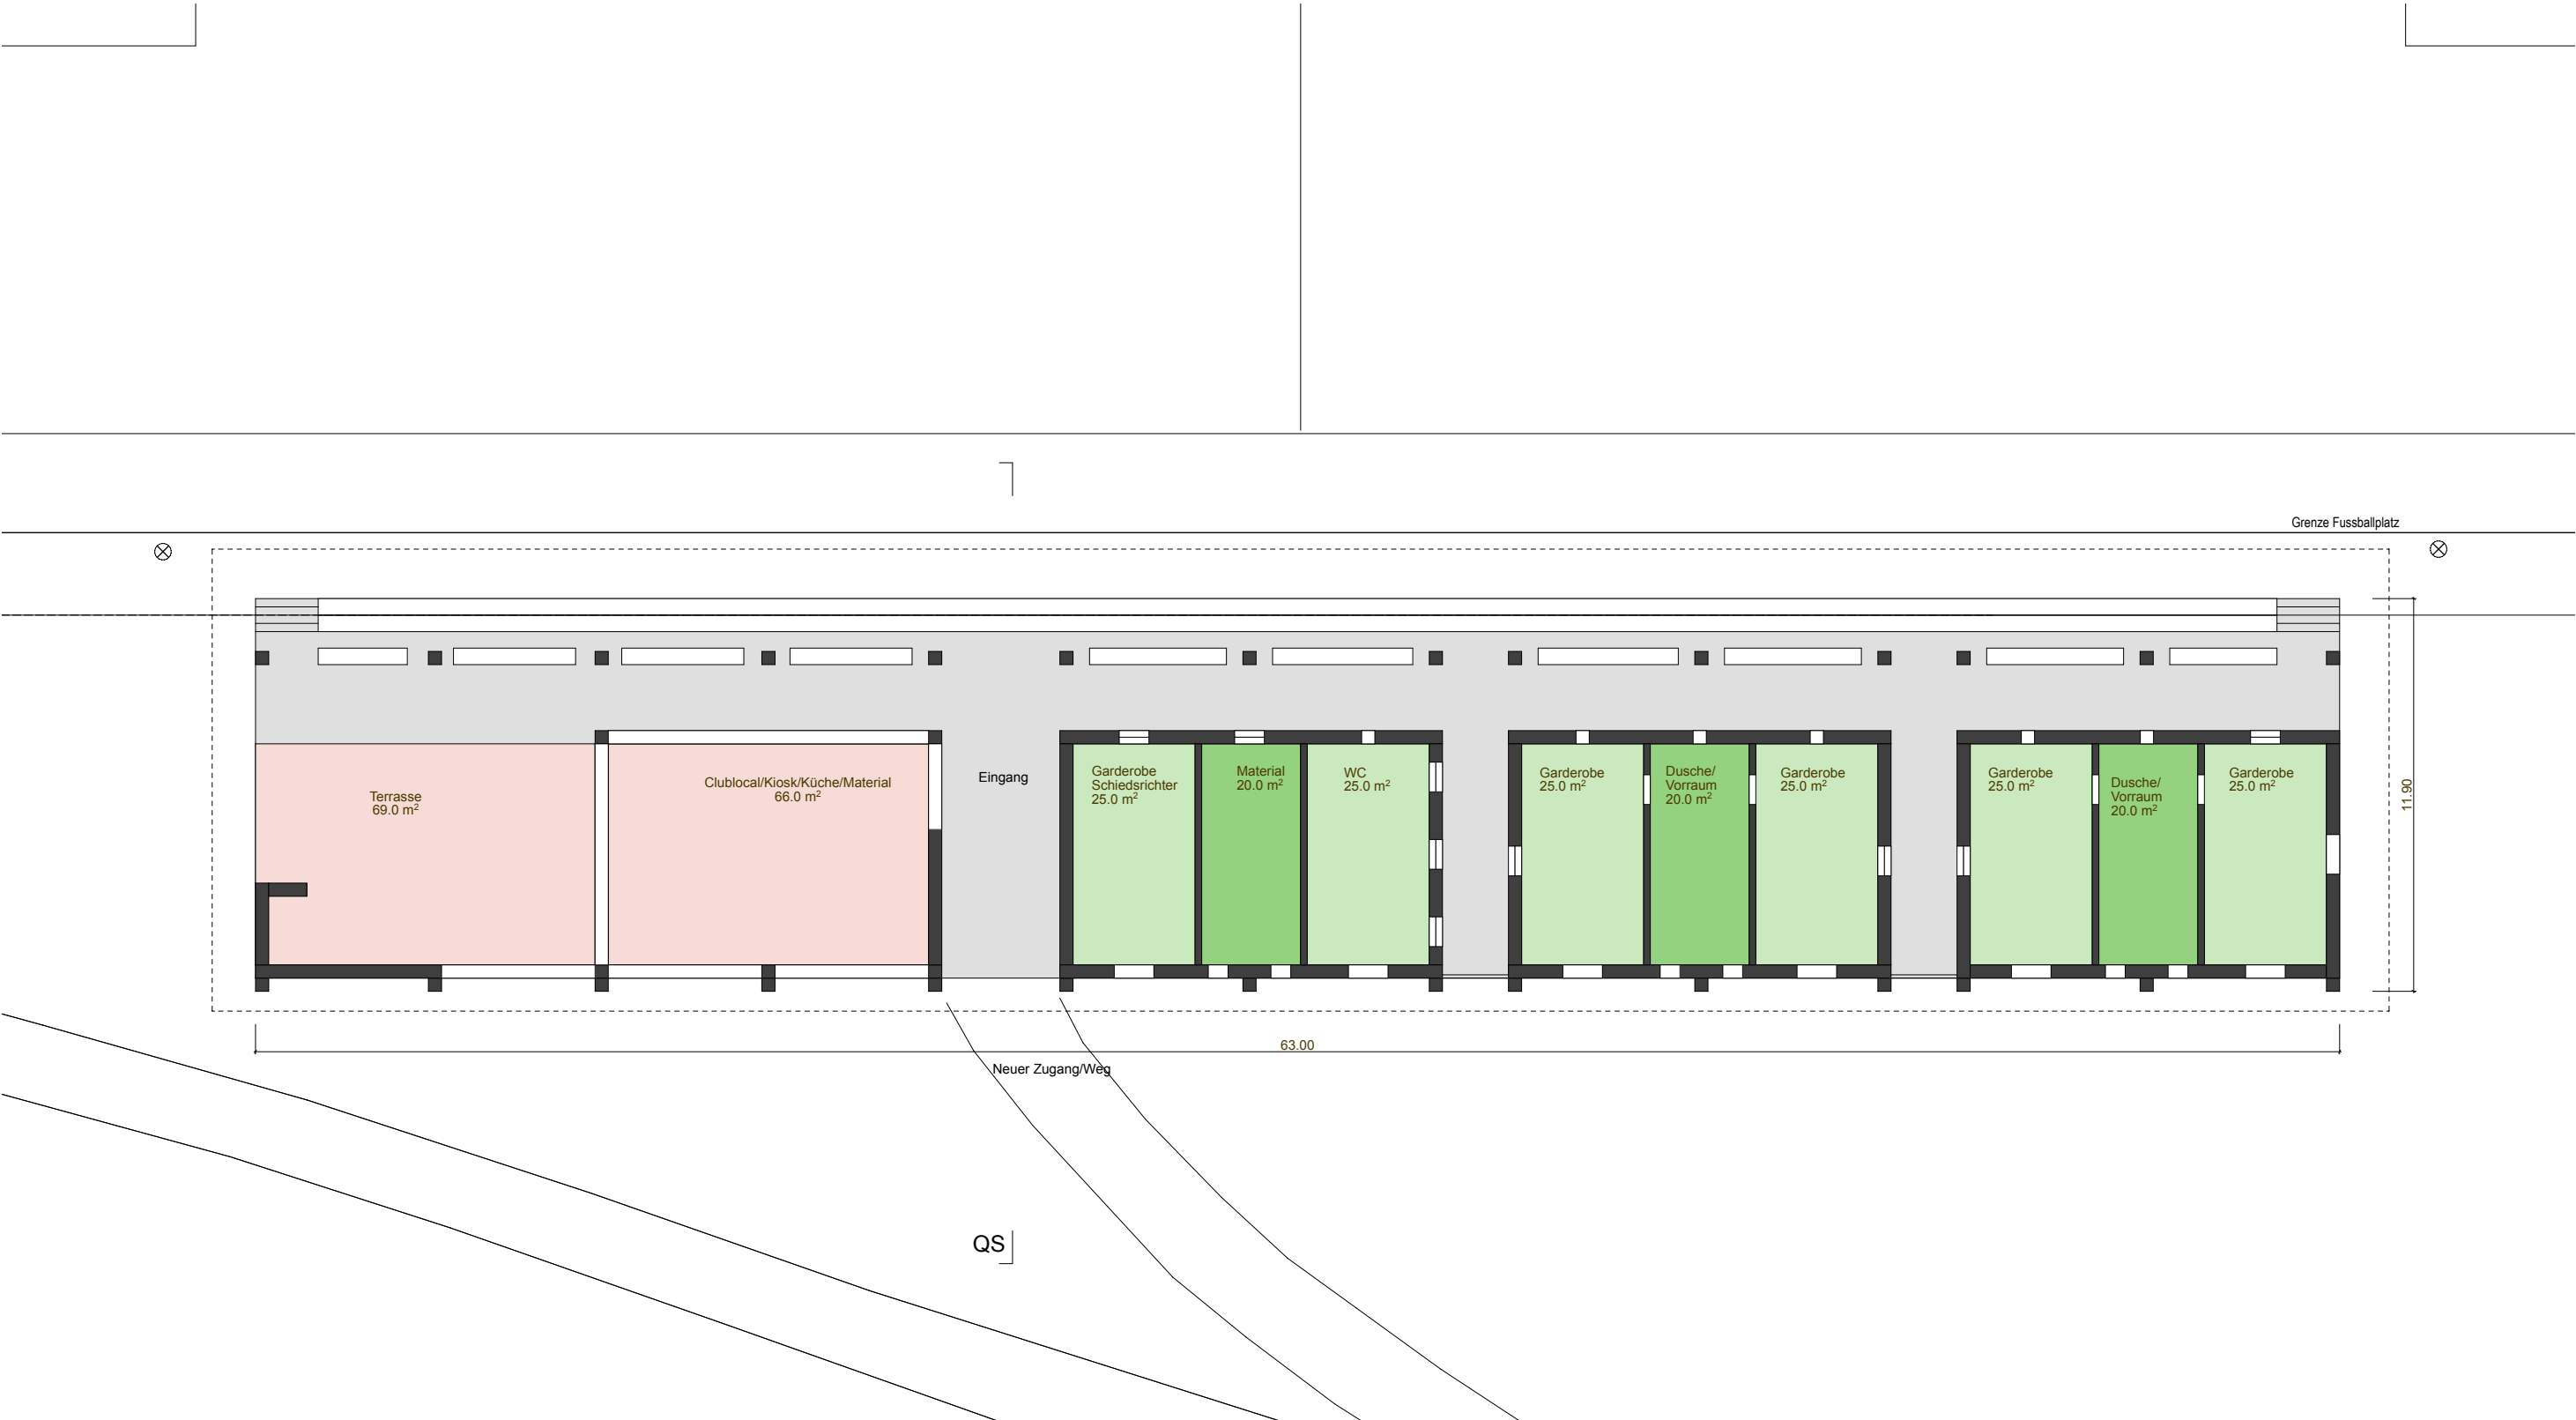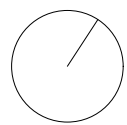



Objekt:
Bauherrschaft:
Architekt:

Projektstudie Sportanlagen Bual, Parz. 4597, 7144 Vella
Gemeinde Lumnezia
Berni architects & inschigniers, Via Casut 12a, 7126 Castrisch
081 544 50 60, info@berni.gr

Grundriss U G 1:200

Plan:
Plan Nr.:
Datum:

A3
2489/1.02
30.01.2025 as

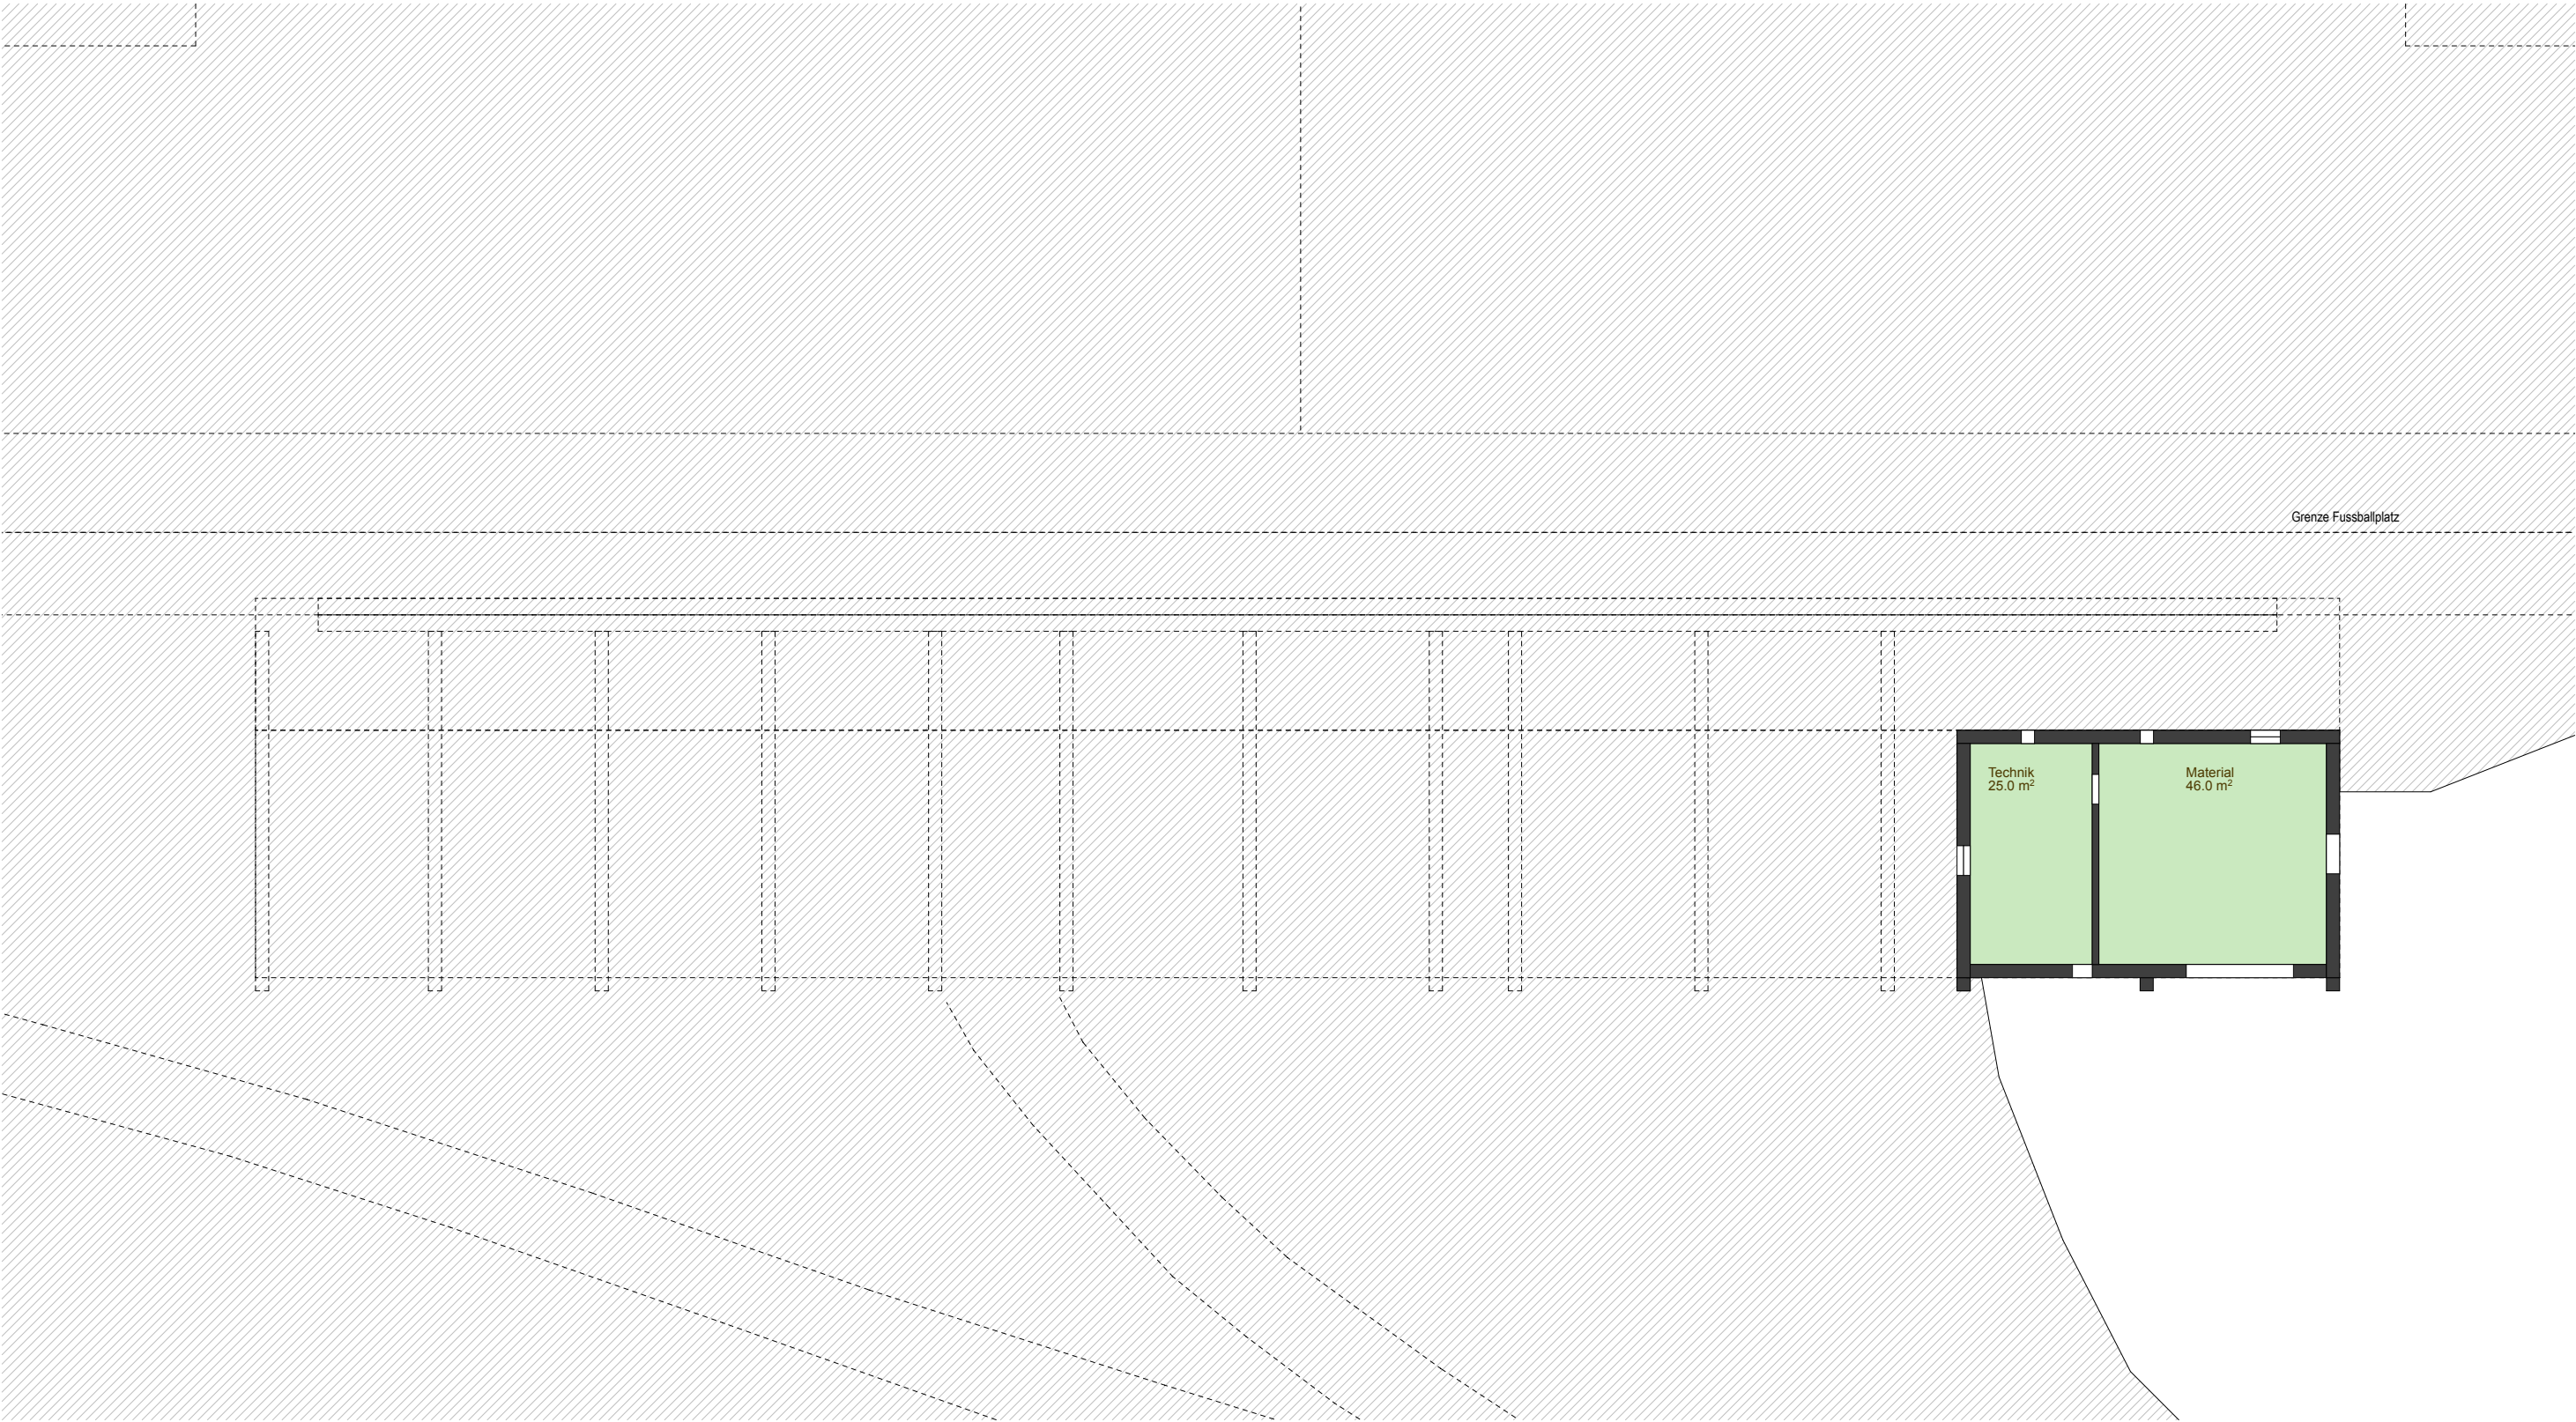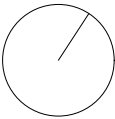


Objekt:
Bauherrschaft:
Architekt:

Projektstudie Sportanlagen Bual, Parz. 4597, 7144 Vella
Gemeinde Lumnezia
Berni architects & inschigniers, Via Casut 12a, 7126 Castrisch
081 544 50 60, info@berni.gr


Ansichten / Schnitt 1:200

Plan:
Plan Nr.:
Datum:


A3
2489/1.04
30.01.2025 as

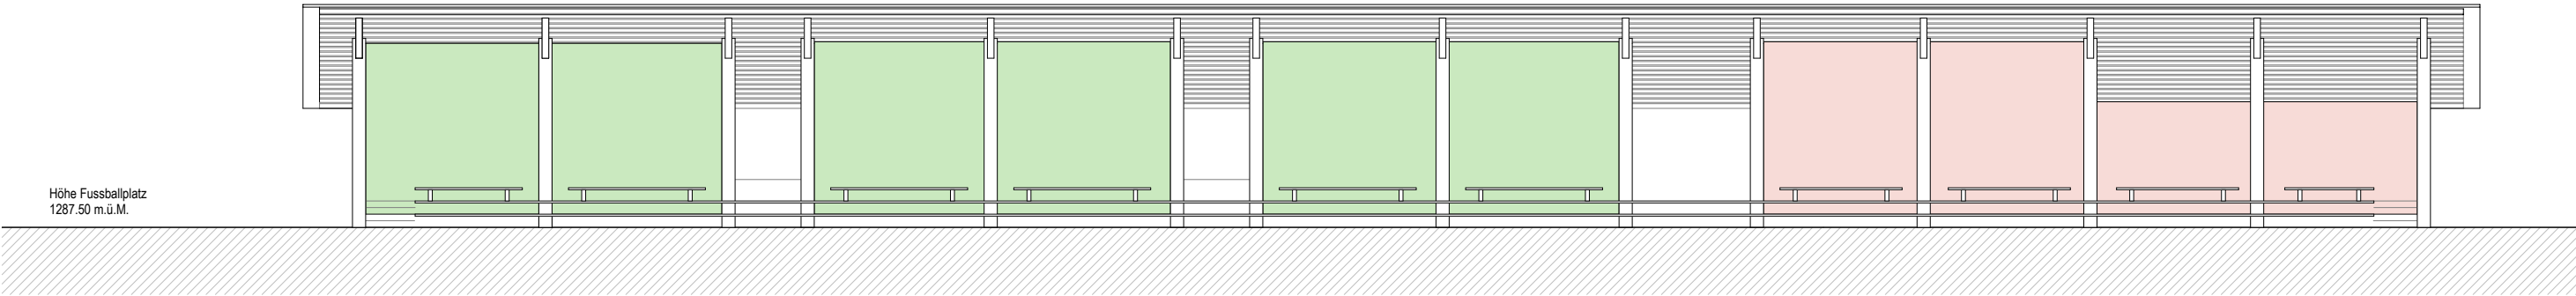


Ansicht Nord

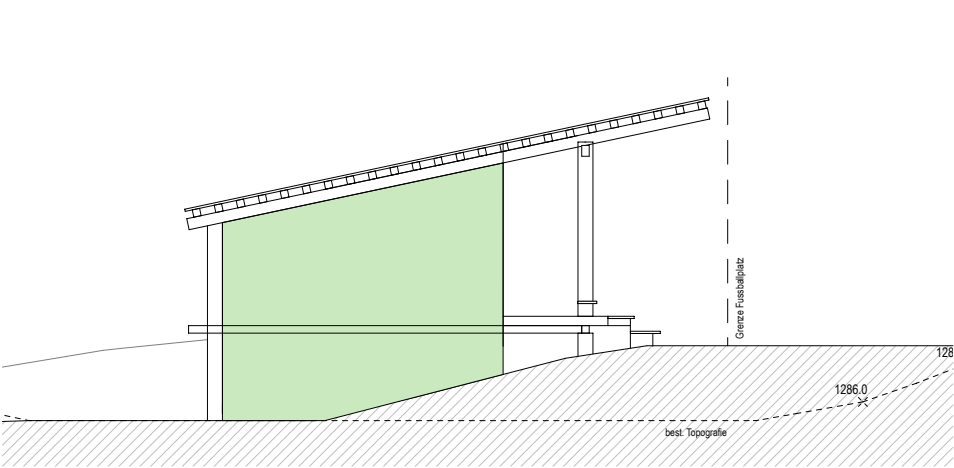


Ansicht Ost

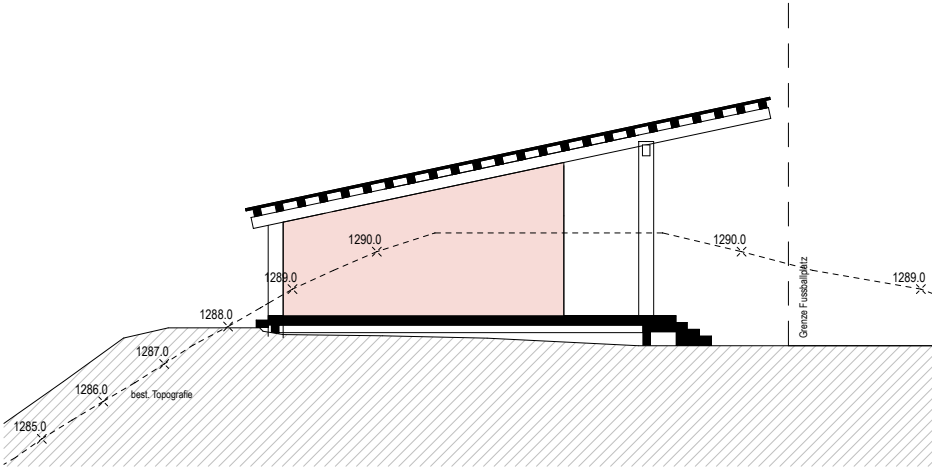

Querschnitt

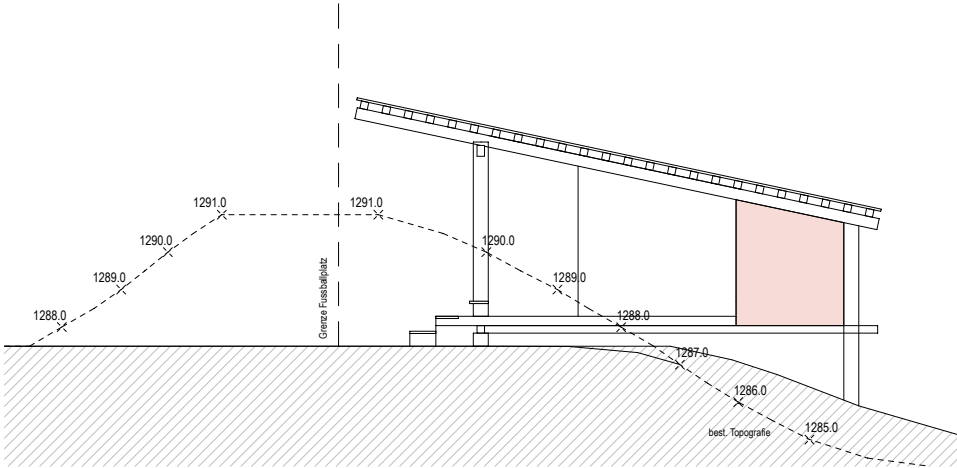

Ansicht West

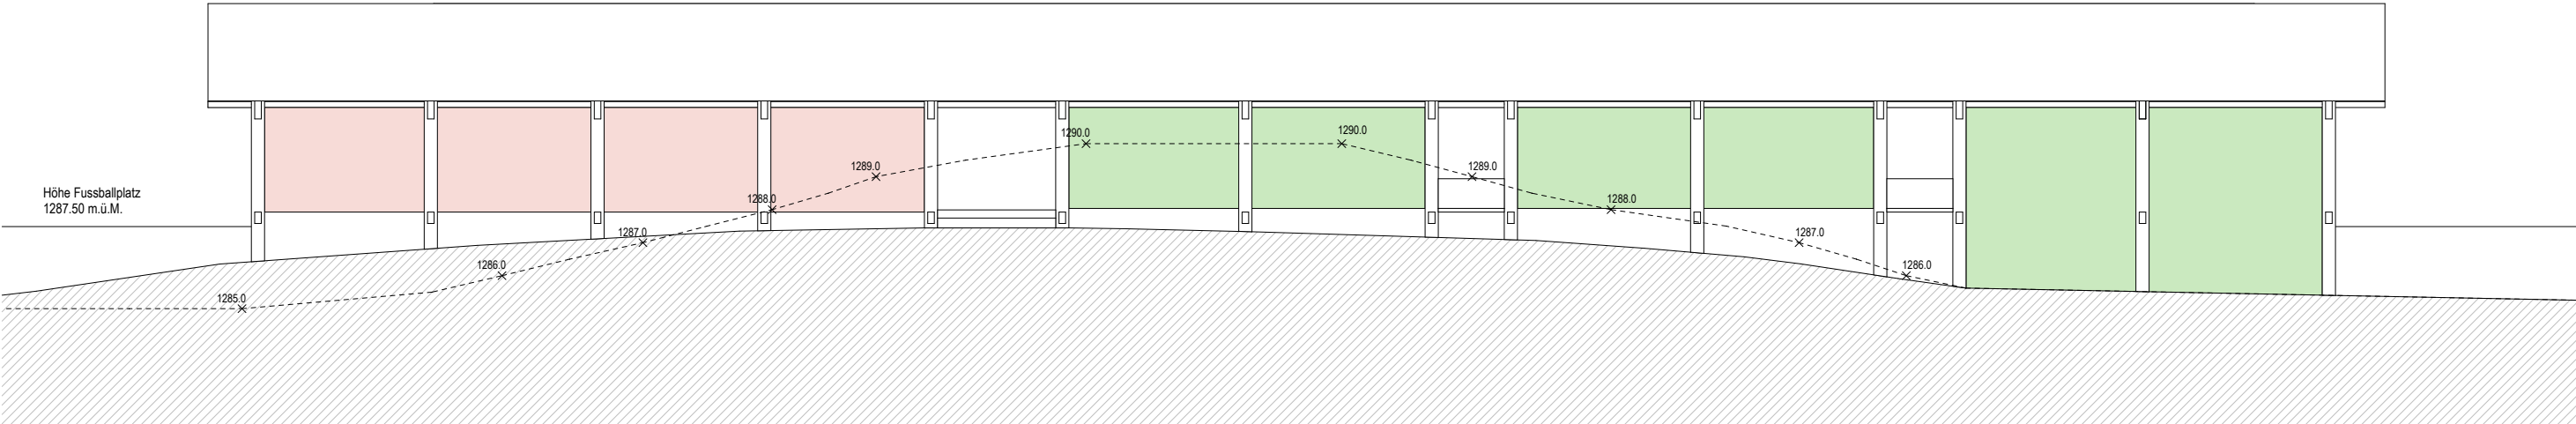

Ansicht Süd