

Kanton Graubünden




Gemeinde Lumnezia



Genereller Erschliessungsplan

1:500

Lumbrein, Teilrevision Cascharia

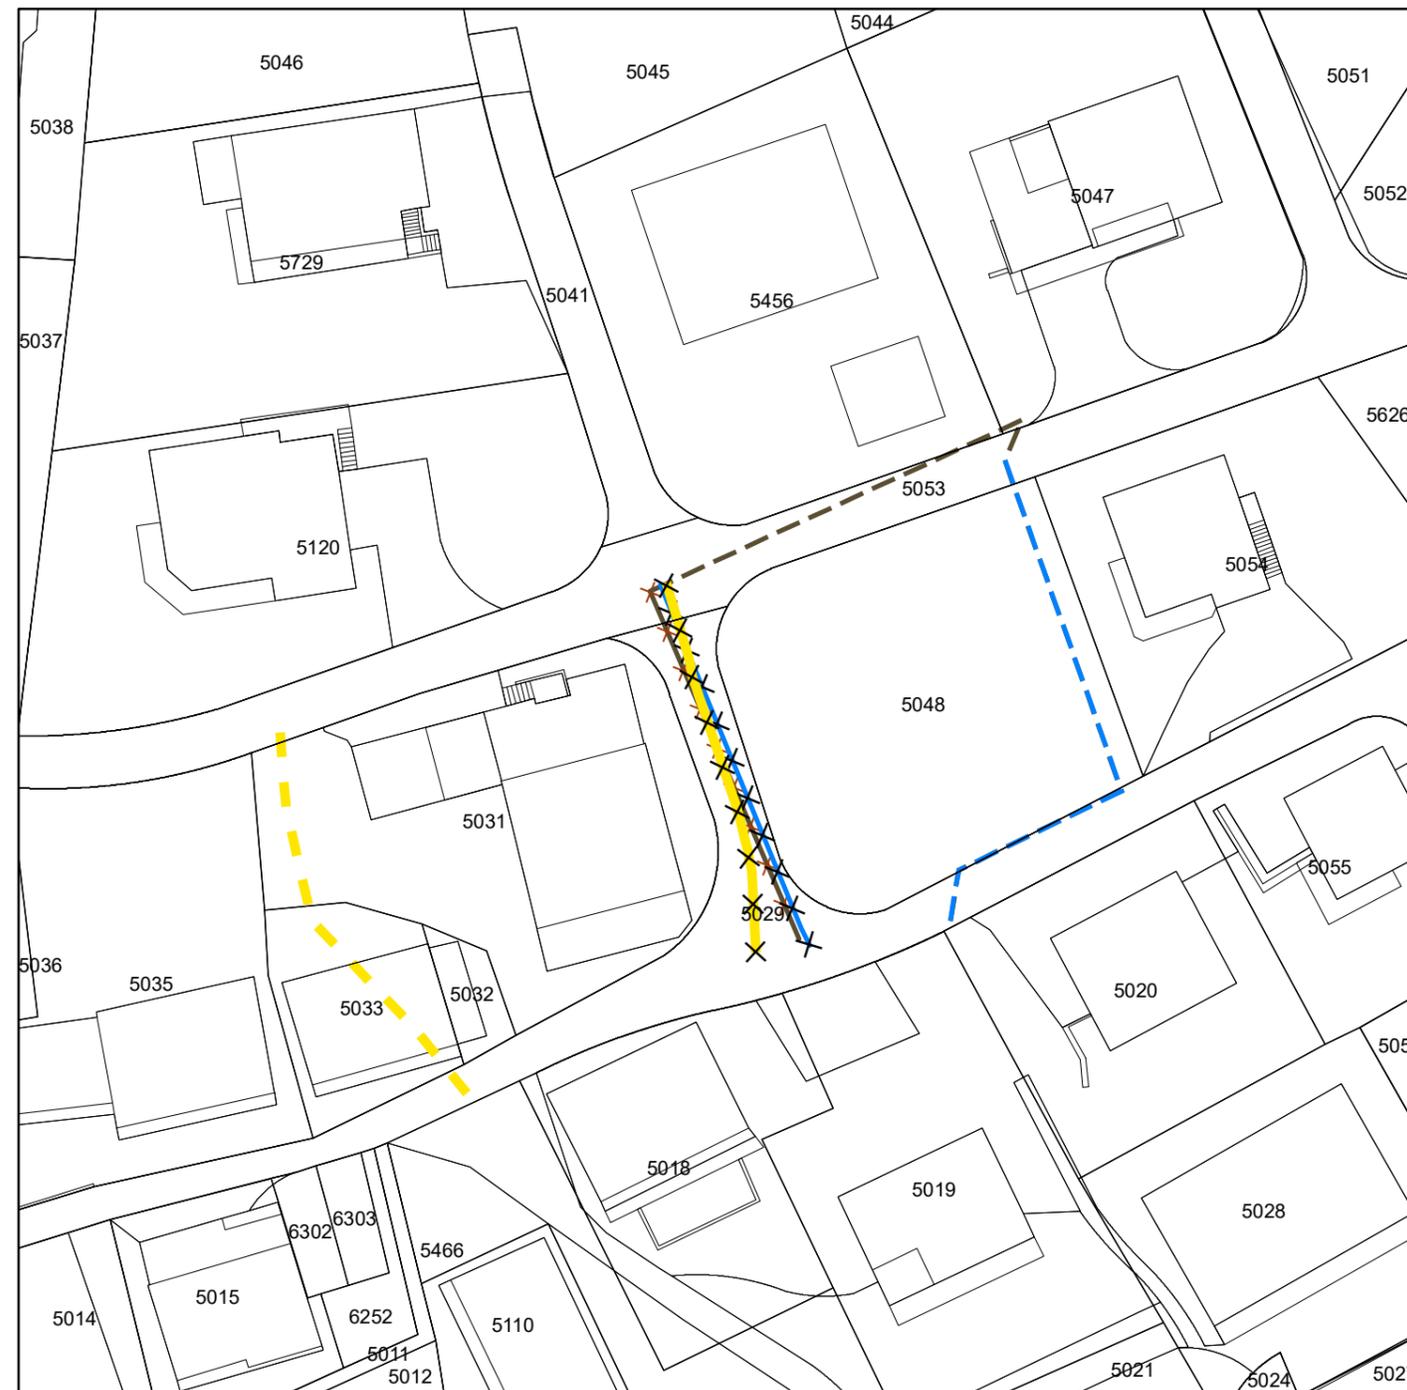

Vom der Gemeindeversammlung beschlossen am

Der Gemeindepräsident:

Der Gemeindeschreiber:

Von der Regierung genehmigt mit Nr. am:

Der Präsident:

Der Kanzleidirektor:

Festlegungen Verkehr, Wasser und Entsorgung

aufheben



geplant



Erschliessungsstrasse mit Enteignungsrecht gemäss Art. 64 BauG (Art. 65 BauG)



Trinkwasserleitung (Art. 69 BauG)



Sammelleitung (Schmutzabwasser) (Art. 69 BauG)



Mitwirkungsaufgabe
Laax, 20. August 2025
AV GR 08.2025 /30x42

Plan-Idee, Tanja Bischofberger
Prättigauerstrasse 34, 7302 Landquart
Via Caplania, 7031 Laax

