

Kanton Graubünden




Gemeinde Lumnezia



Zonenplan

1:500

Lumbrein, Teilrevision Cascharia

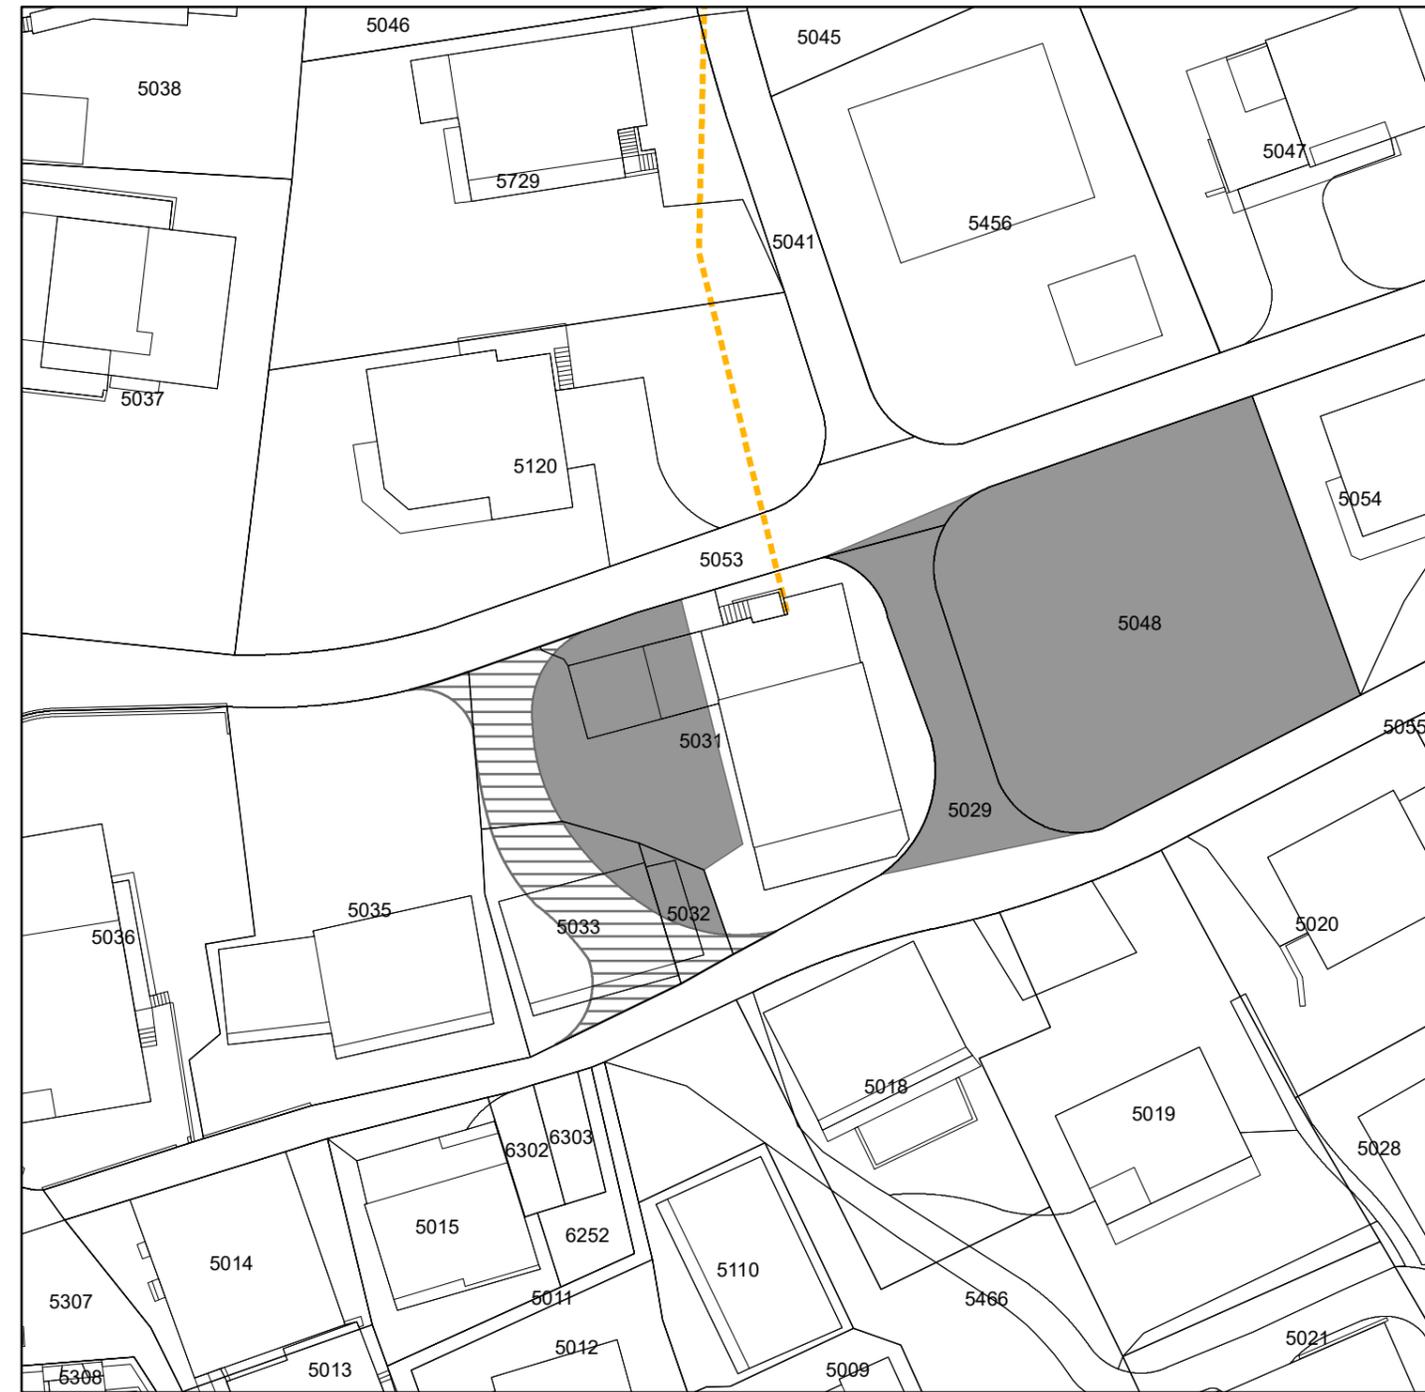

Vom der Gemeindeversammlung beschlossen am

Der Gemeindepräsident:

Der Gemeindeschreiber:

Von der Regierung genehmigt mit Nr. am:

Der Präsident:

Der Kanzleidirektor:

Festlegung

-  Zone für öffentliche Bauten und Anlagen (Art. 28 KRG, ES III)
-  Zone übriges Gemeindegebiet (Art. 41 KRG)

Hinweis

-  Milchleitung