

Kanton Graubünden




Gemeinde Lumnezia



Genereller Erschliessungsplan

1:500

Lumbrein, Teilrevision Cascharia

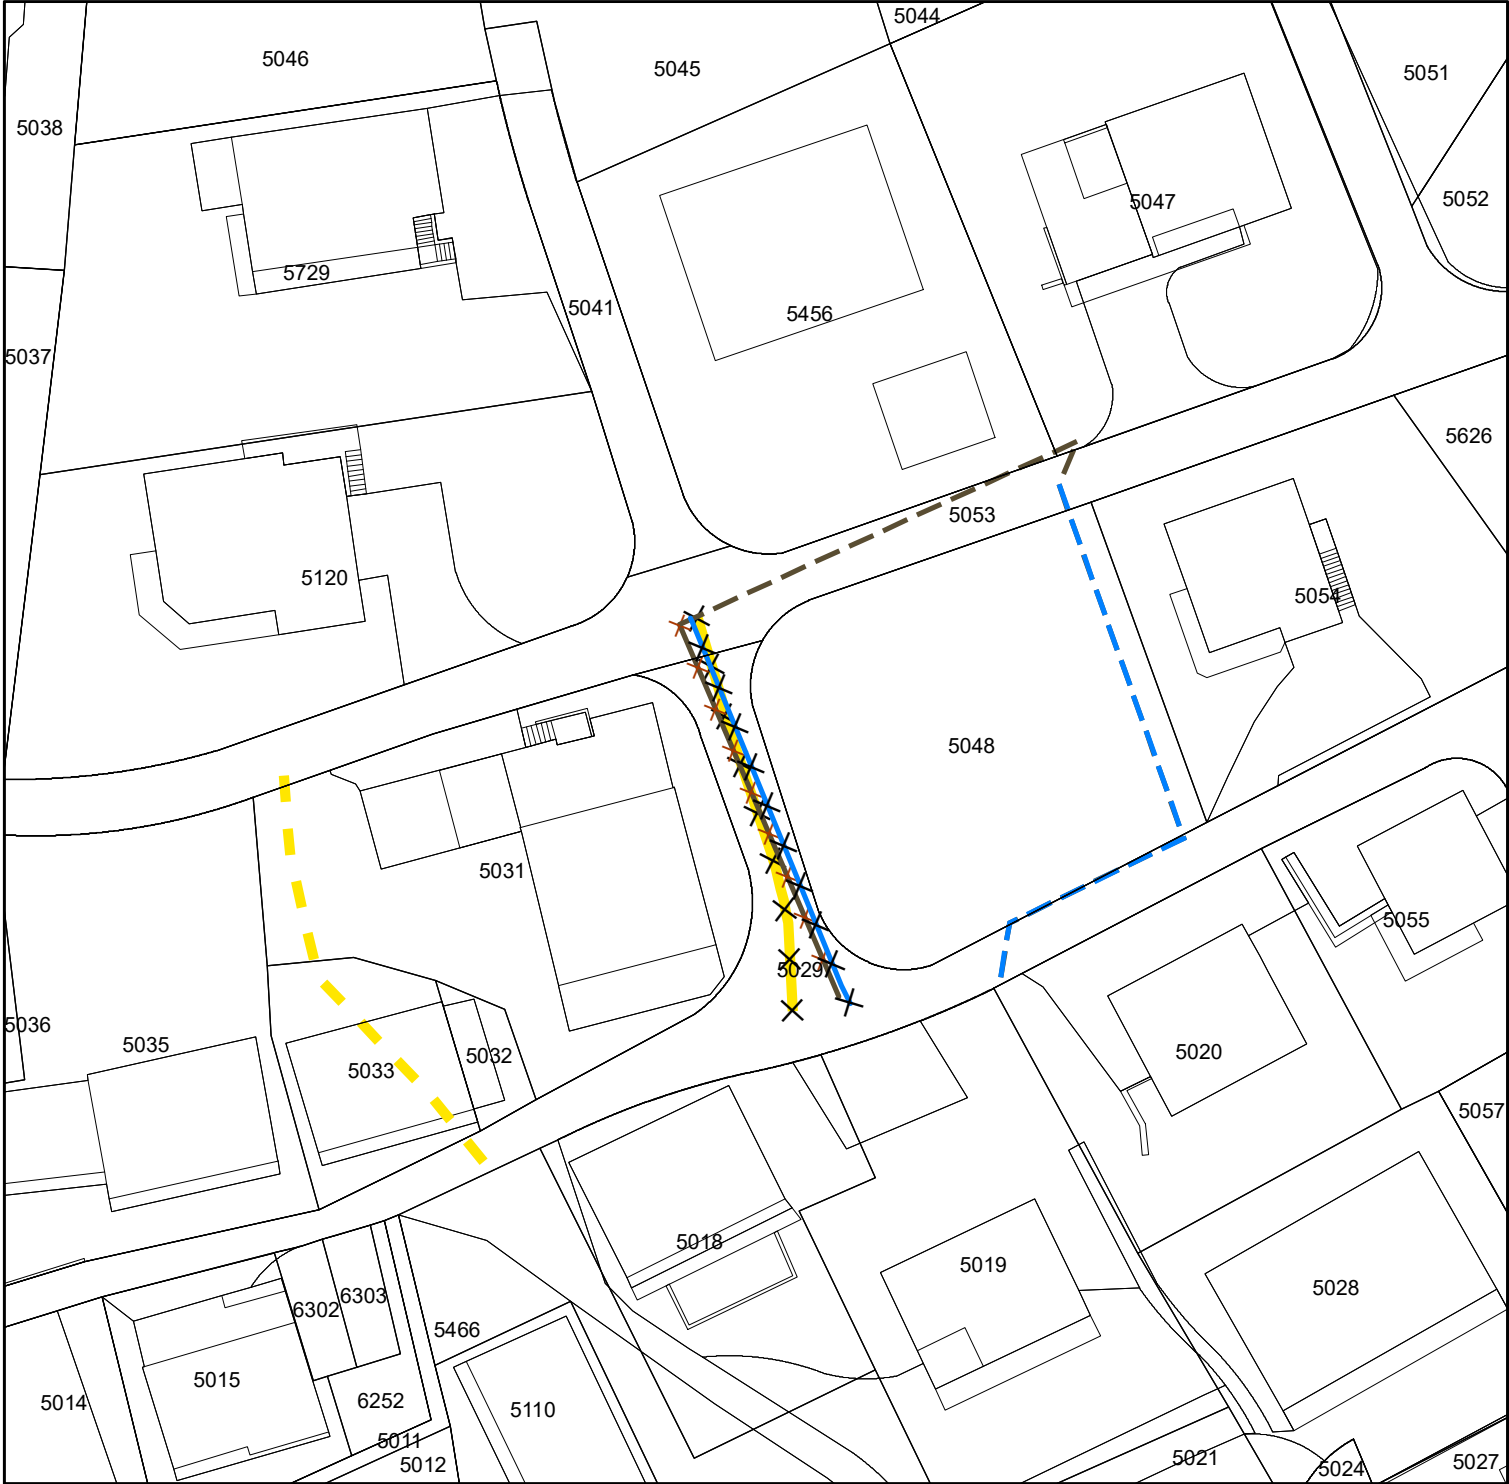

Vom der Gemeindeversammlung beschlossen am 17. Oktober 2025

Der Gemeindepräsident:

Die Gemeindeschreiberin:

Von der Regierung genehmigt mit Nr. am:

Der Präsident:

Der Kanzleidirektor:

Festlegungen Verkehr, Wasser und Entsorgung

aufzuheben	geplant	
		Erschliessungsstrasse mit Enteignungsrecht gemäss Art. 64 BauG (Art. 65 BauG)
		Trinkwasserleitung (Art. 69 BauG)
		Sammelleitung (Schmutzabwasser) (Art. 69 BauG)



Genehmigung
Laax, 20. Oktober 2025
AV GR 08.2025 /30x42

Plan-Idee, Tanja Bischofberger
Prättigauerstrasse 34, 7302 Landquart
Via Caplania, 7031 Laax

