

Kanton Graubünden




Gemeinde Lumnezia



Zonenplan

1:500

Lumbrein, Teilrevision Cascharia

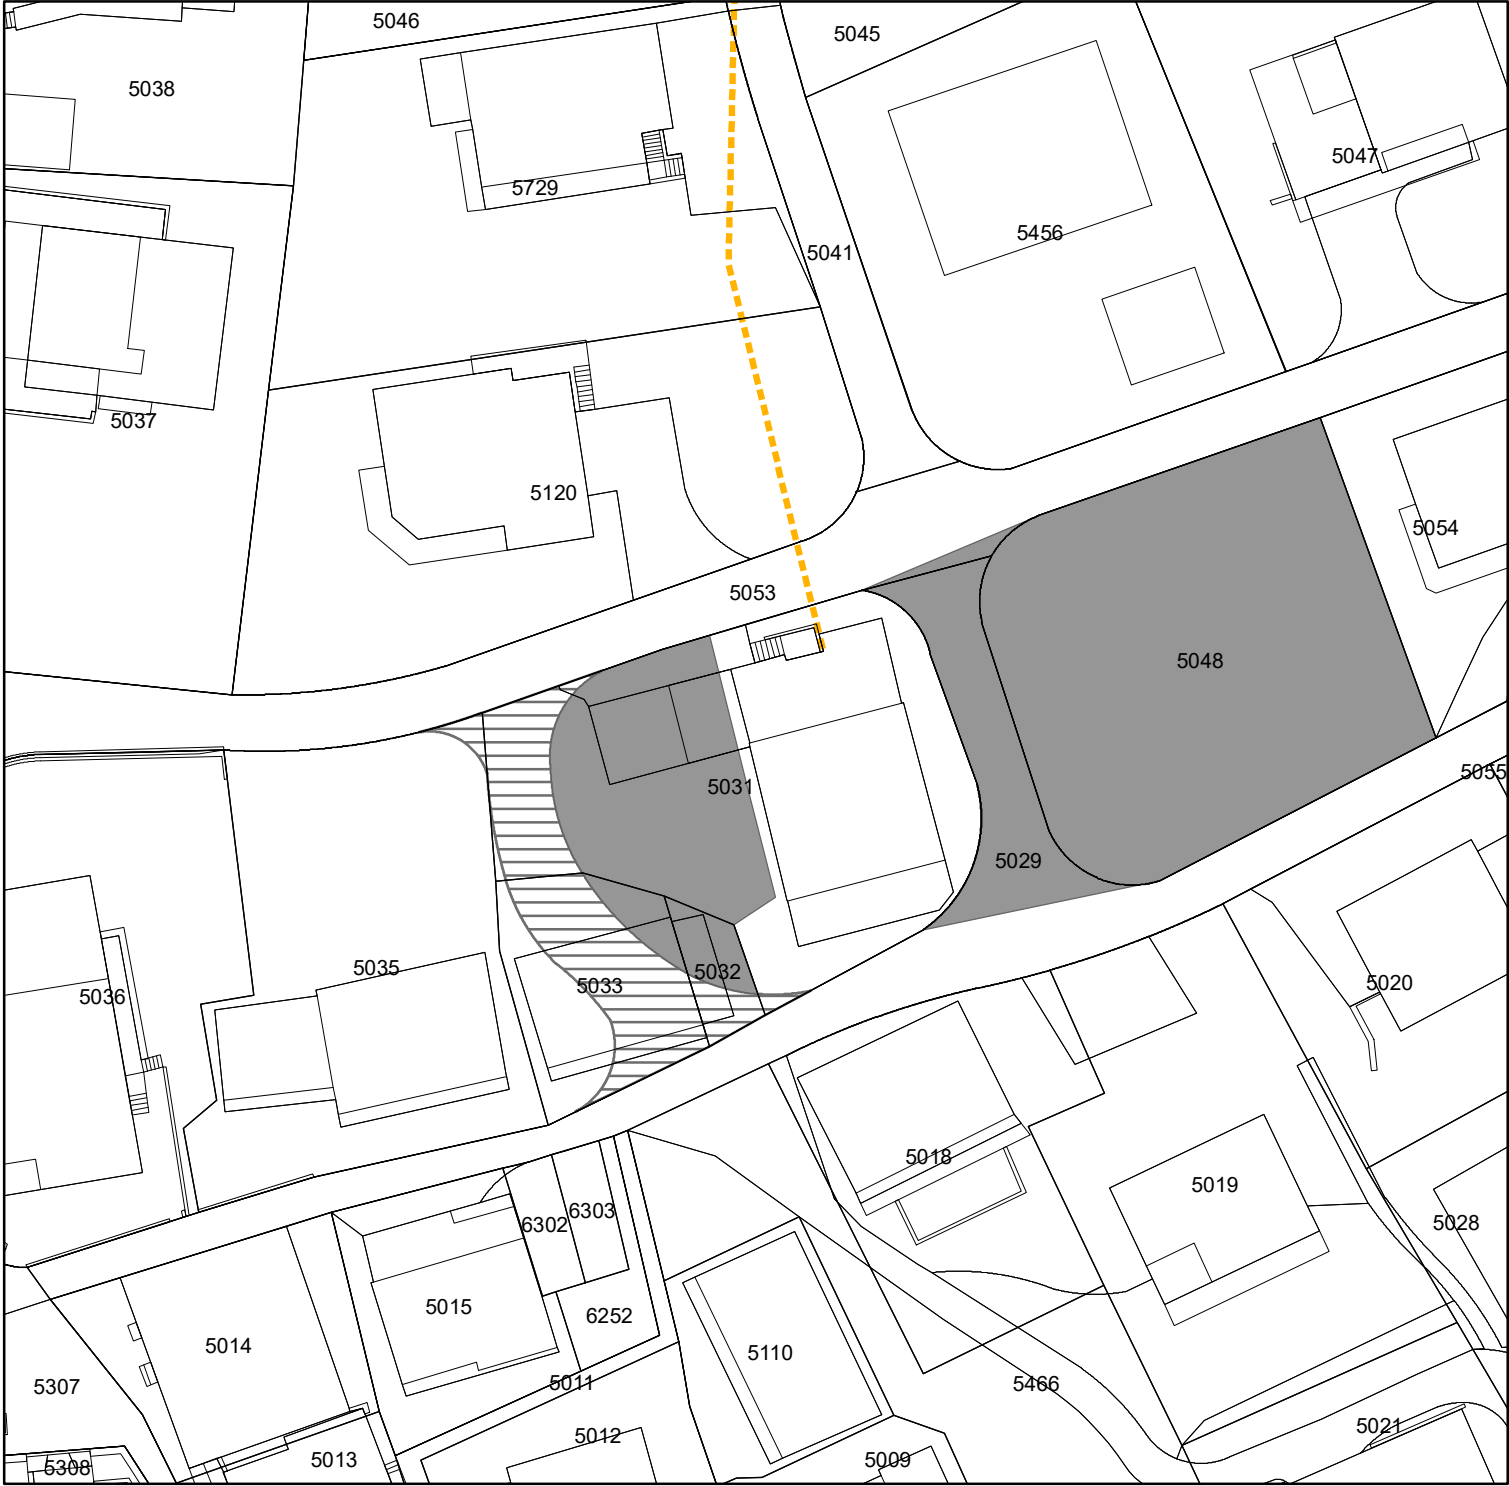

Vom der Gemeindeversammlung beschlossen am 17. Oktober 2025

Der Gemeindepräsident:


Die Gemeindeschreiberin:

Von der Regierung genehmigt mit Nr.                      am:

Der Präsident:

Der Kanzleidirektor:

Festlegungen

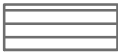-  Zone für öffentliche Bauten und Anlagen (Art. 28 KRG, ES III)
-  Zone übriges Gemeindegebiet (Art. 41 KRG)

Informative Inhalte

- Orientierend
-  Milchleitung