



LOKALISATIONSPLAN Strassennamen und Gebäudenummern Übersicht 4

Situation 1:5000

AUFLAGEDOKUMENT

Publikation im Amtsblatt
Auflage vom bis
Ort:
Datum: Präsident:
Aktuar:

Index	Datum	Änderung	Gez.	Gspr.
-	23.01.2026	Planerstellung	LCA	DMe
A.				
B.				
C.				


Plan Nr.: Auflageplan-Übersicht-004

Format: 891 x 1260

HMQ AG
Via Hans Emi 15, CH-7130 Itanz
Telefon 081 920 02 90
admin@hmq.ch www.hmq.ch



Planeinteilung Übersichtspläne

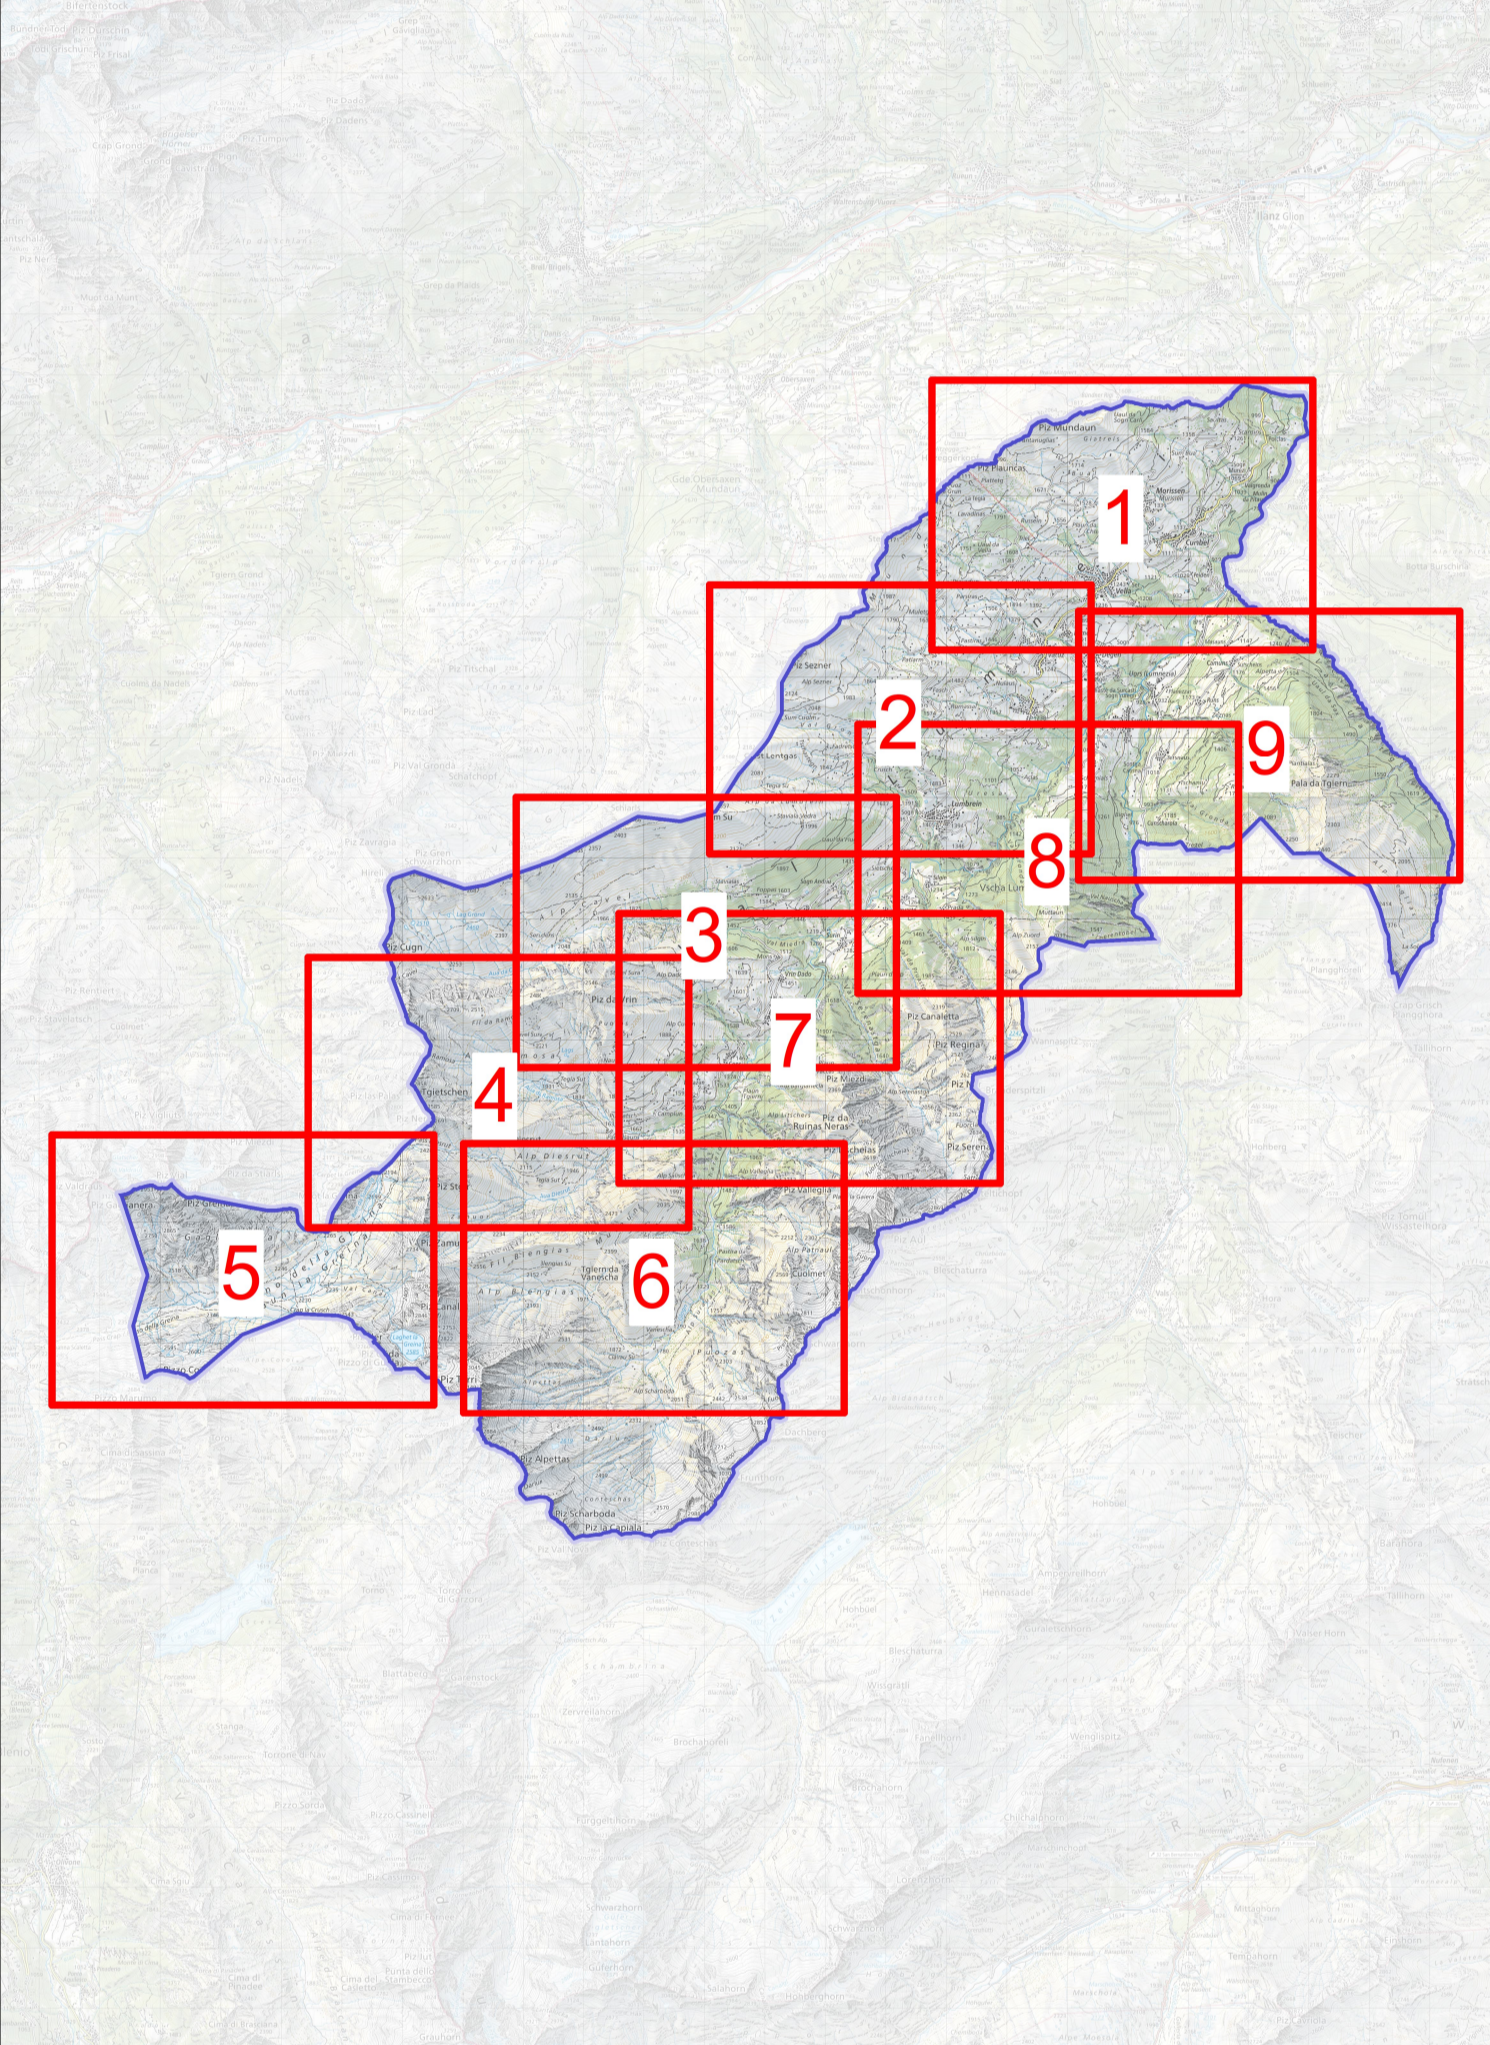

Strassenverzeichnis (Übersicht 4)

Legende

- Senda Alp Salischina
- Senda Carpet la Greina
- Senda Pass Diesrut
- Senda Plauin la Greina
- Via Alp Dado
- Via Alp Ramosa
- Via Cugin
- Via Draussa
- Via Foppas
- Via Mischuns
- Via Narnas
- Via Pardala
- Via Parvalsauns
- Via Puzzas
- Via Puzzatsch
- Via Samschinas

