



LOKALISATIONSPLAN Strassennamen und Gebäudenummern Übersicht 5

Situation 1:5000

AUFLAGEDOKUMENT

Publikation im Amtsblatt
Auflage vom _____ bis _____
Ort: _____
Datum: _____ Präsident: _____
Aktuar: _____

Index	Datum	Änderung	Gez.	Gspr.
-	23.01.2026	Planerstellung	LCA	DMe
A				
B				
C				


Plan Nr.: Auflageplan-Übersicht-005

Format: 891 x 1260

HMQ AG
Via Hans Emi 15, CH-7130 Itanz
Telefon 081 920 02 90
admin@hmq.ch www.hmq.ch



Planeinteilung Übersichtspläne

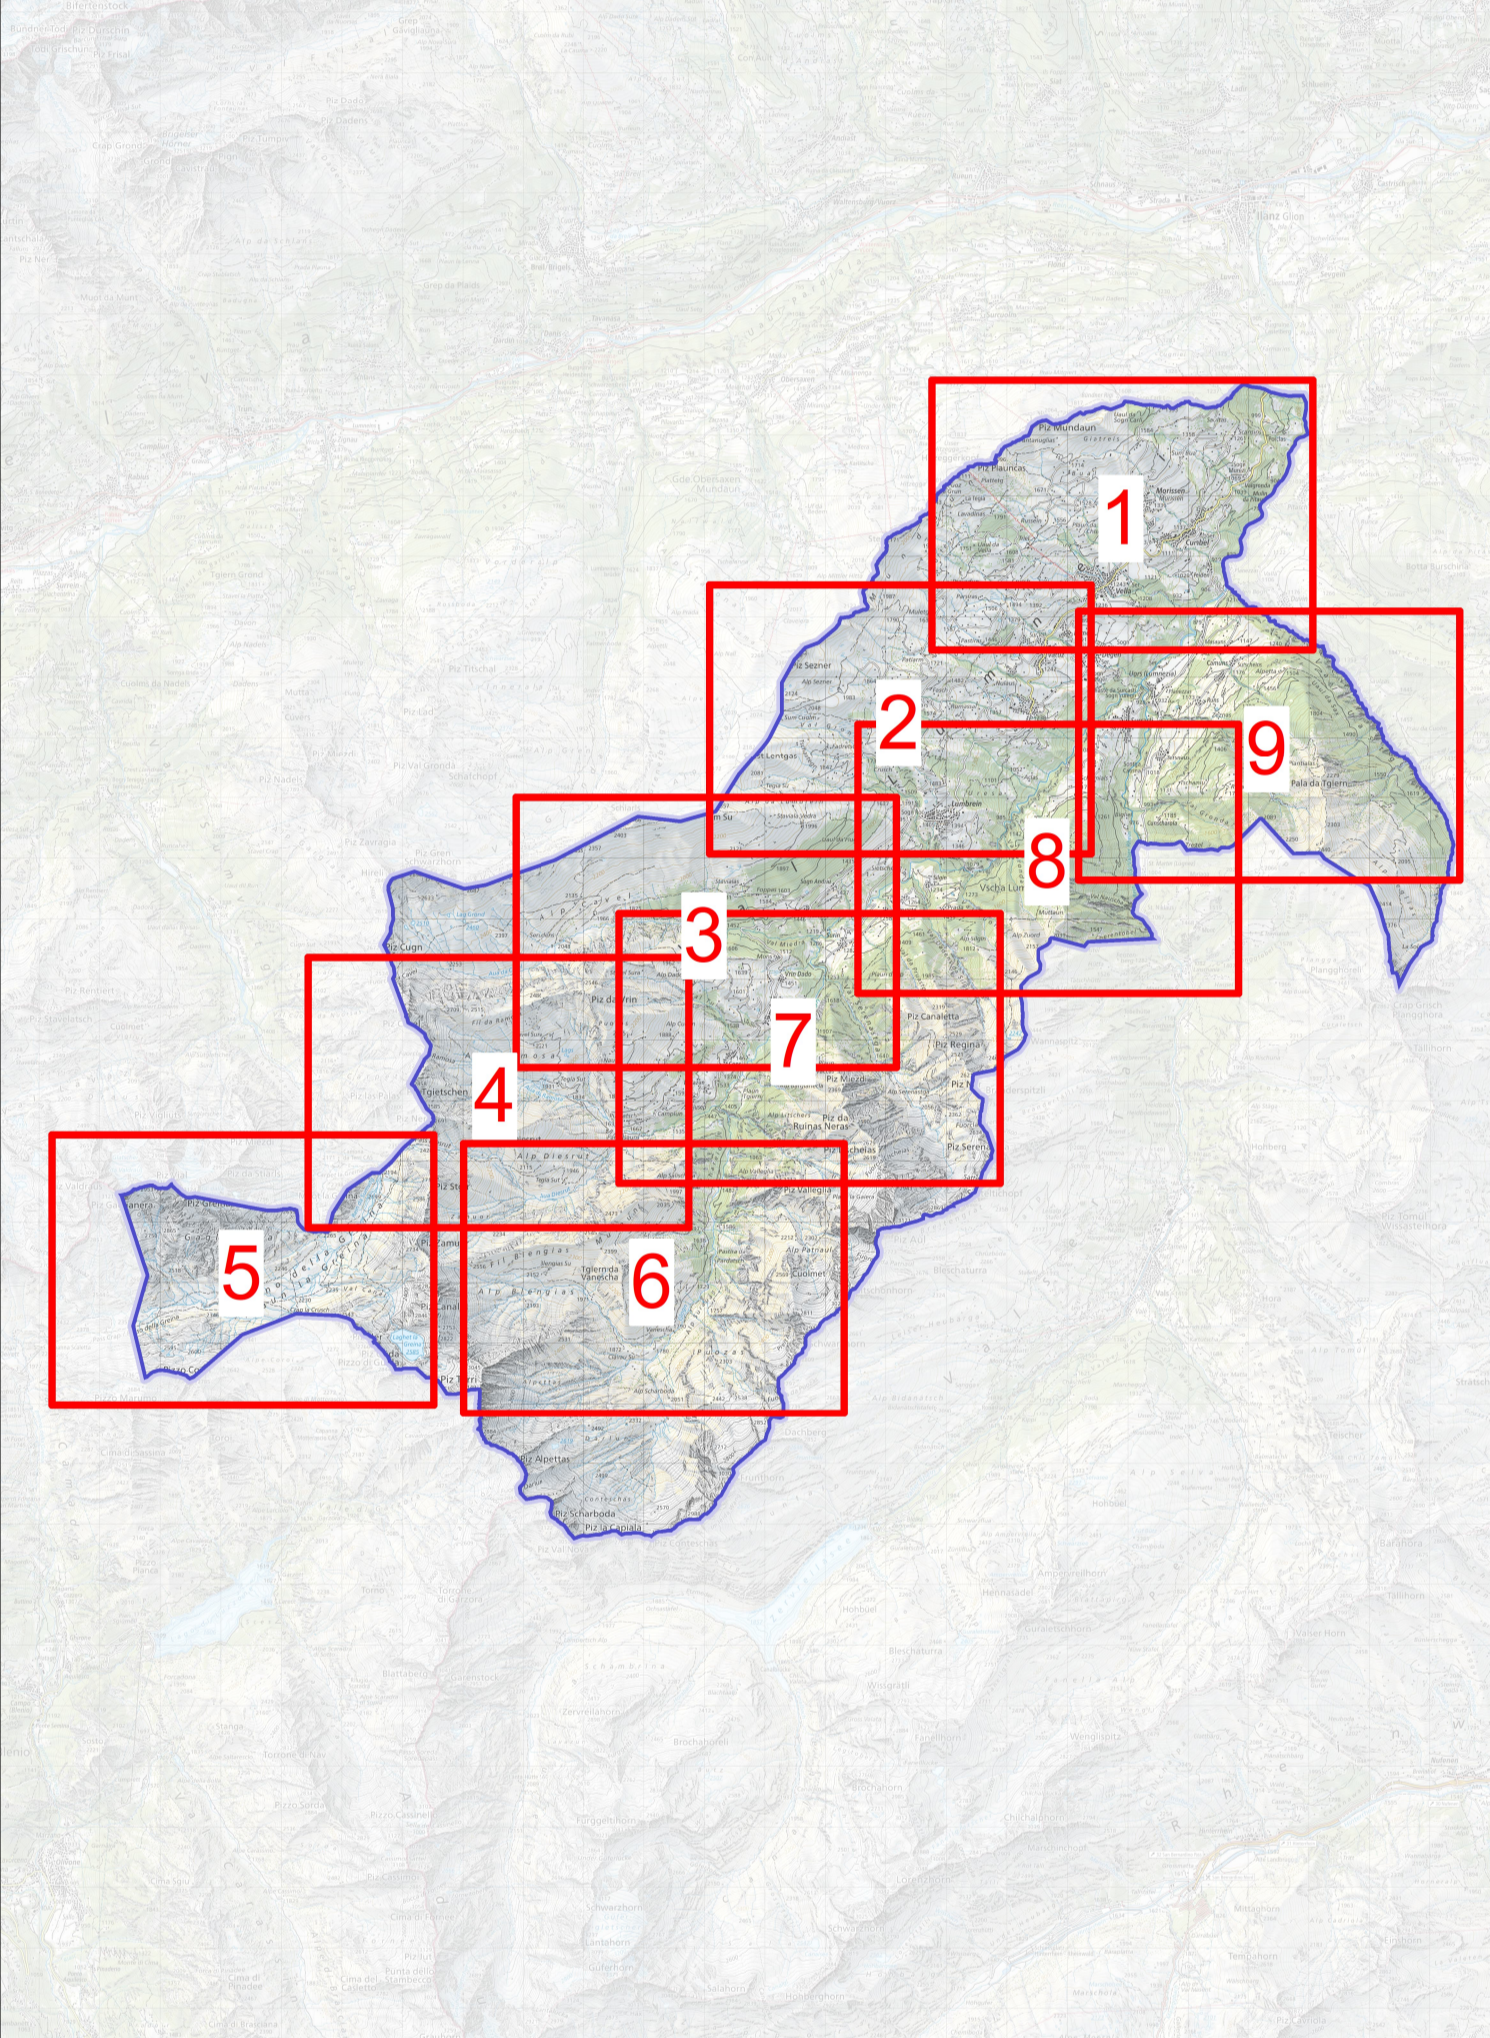

Strassenverzeichnis (Übersicht 5)

Legende

- Senda Carpet la Greina
- Senda Crap la Crusch
- Senda Gaglinera
- Senda Pass Desrut
- Senda Plauin la Greina

