



# LOKALISATIONSPLAN Strassennamen und Gebäudenummern Übersicht 6 Situation 1:5000

## AUFLAGEDOKUMENT

Publikation im Amtsblatt  
Auflage vom bis  
Ort:  
Datum: Präsident:  
Aktuar:

Index	Datum	Änderung	Gez.	Gspr.
A	23.01.2026	Planerstellung	LCA	DMe
B				
C				


Plan Nr.: Auflageplan-Übersicht-006

Format: 891 x 1260

HMQ AG  
Via Hans Emi 15, CH-7130 Itanz  
Telefon 081 920 02 90  
admin@hmq.ch www.hmq.ch



### Planeinteilung Übersichtspläne

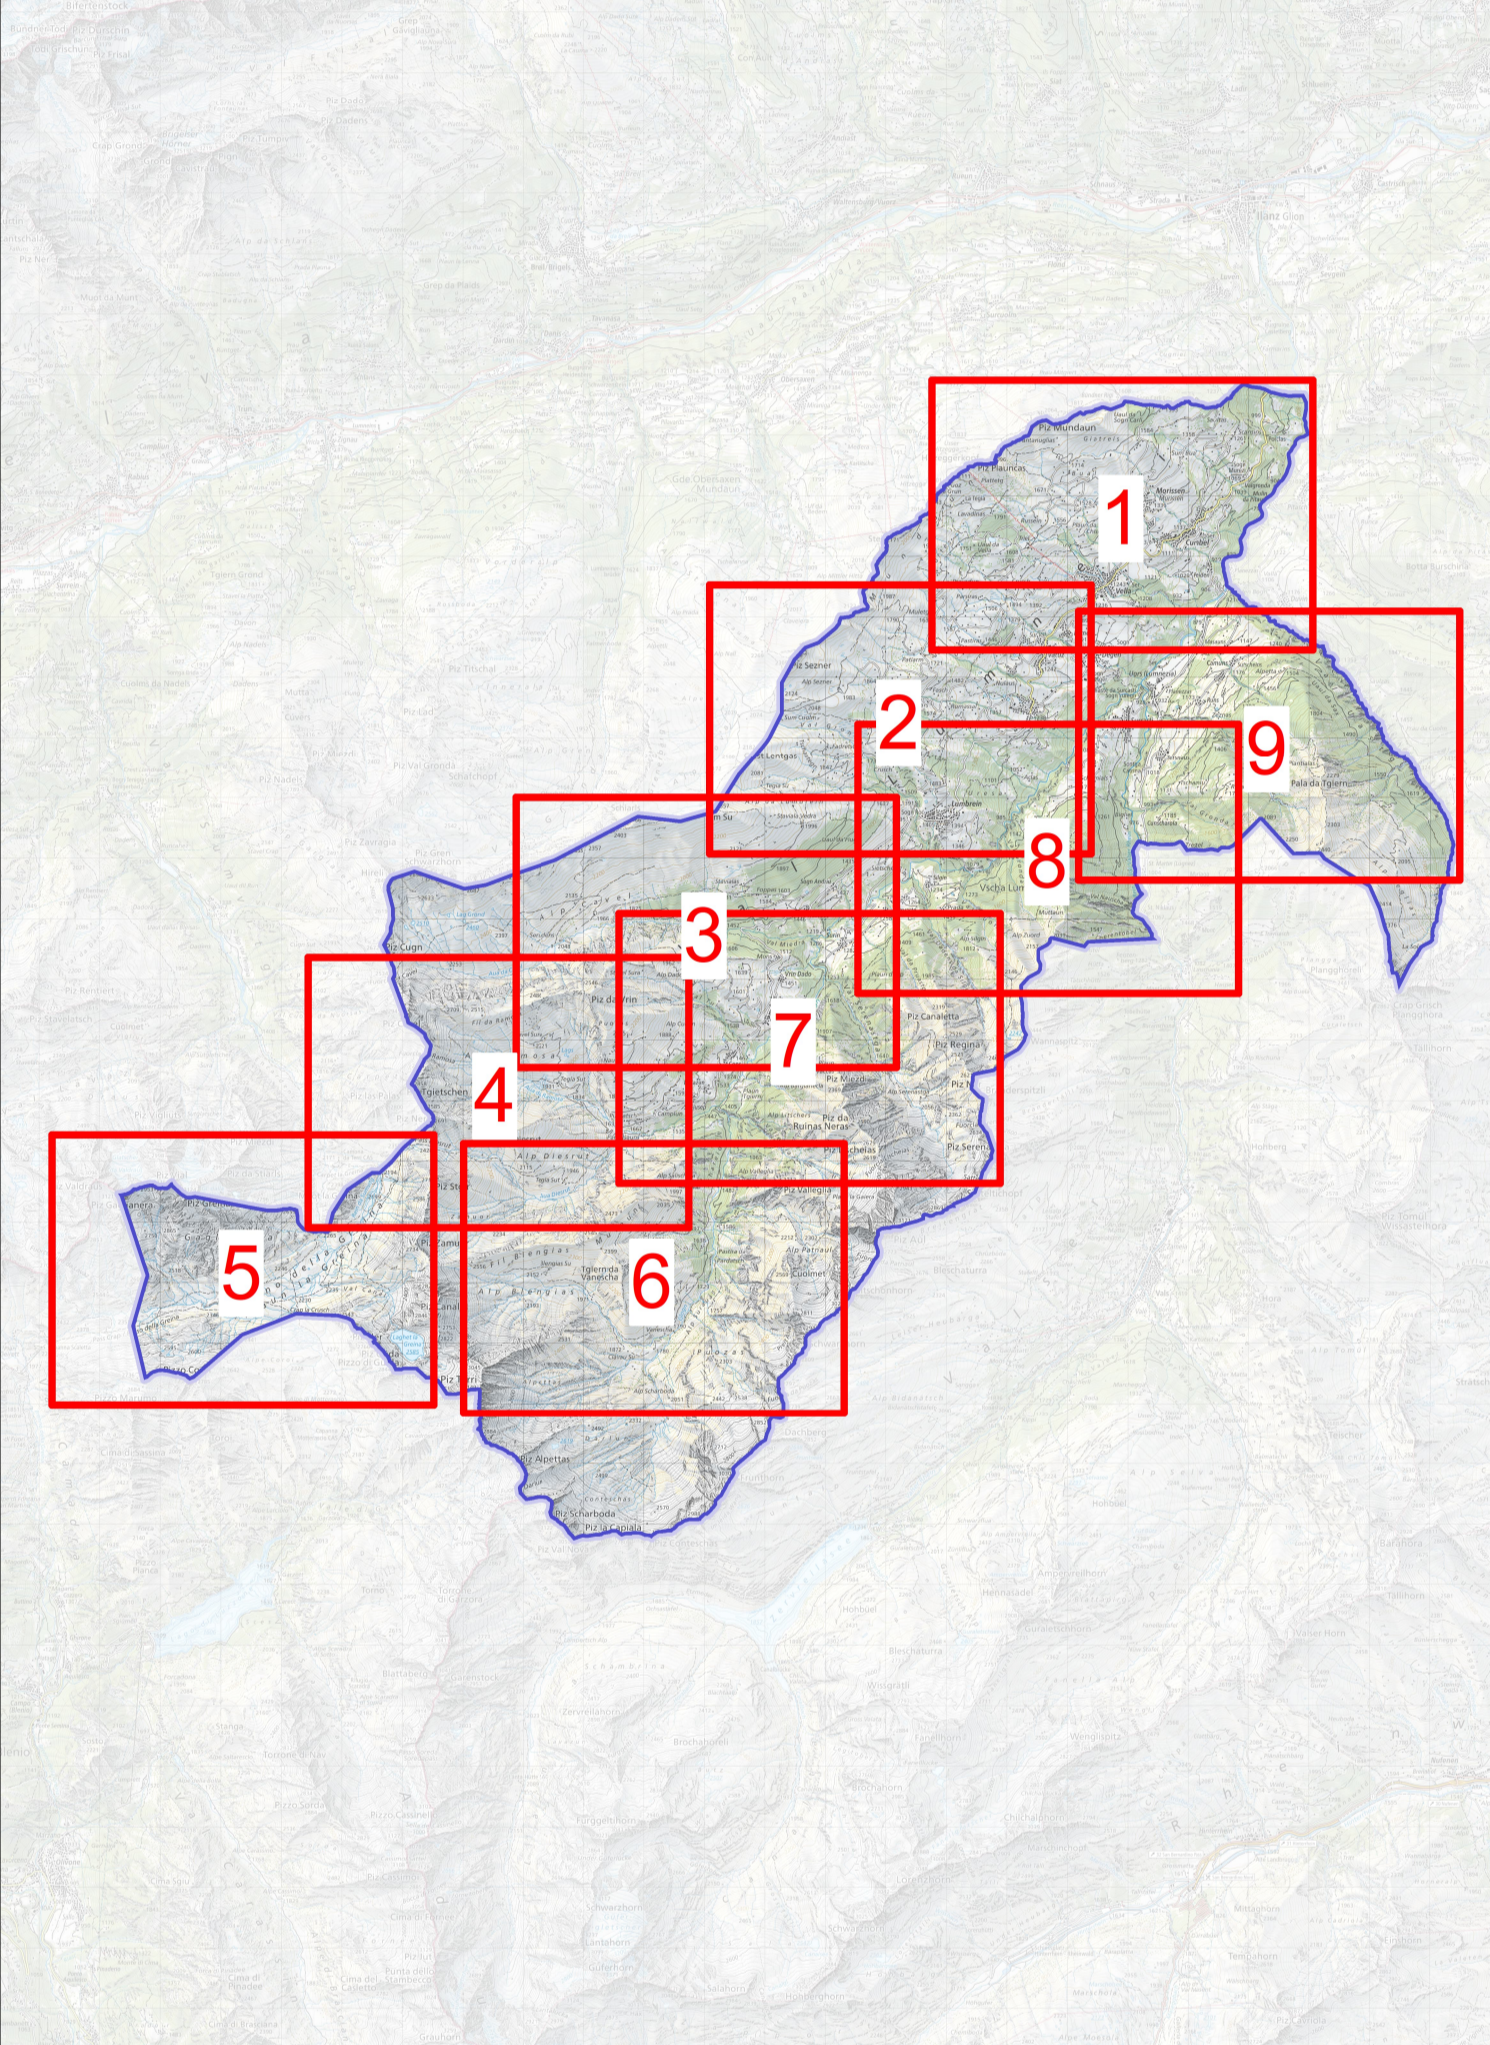

### Strassenverzeichnis (Übersicht 6)

#### Legende

- Senda Alp Biengias
- Senda Alp Nogias
- Senda Alp Patnau
- Senda Alp Salischina
- Senda Alp Scharboda
- Senda Alp Valleggia
- Senda Pass Diesrut
- Via Pardatsch
- Via Vanescha

