




Fassade Zufahrt Garagen 1/50

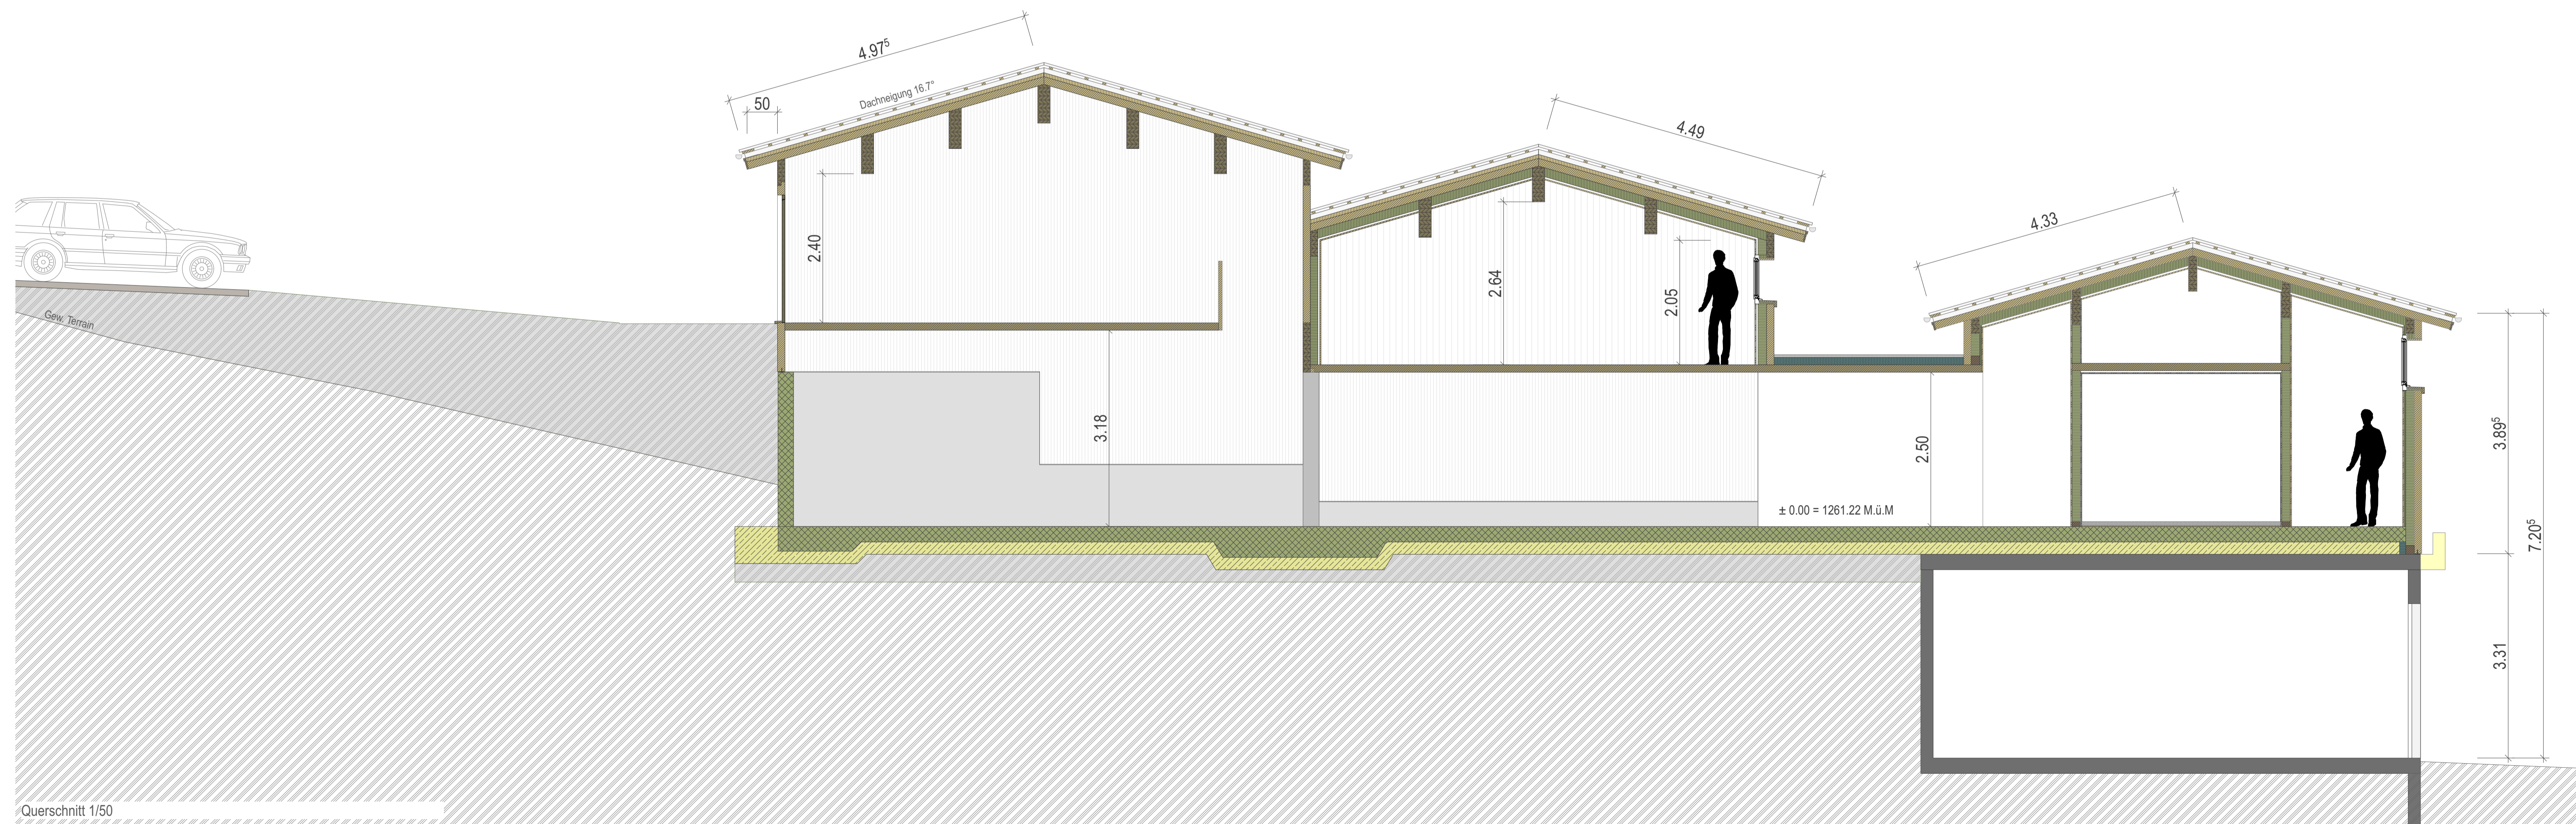

Querschnitt 1/50