Gemeinde Lumnezia

Nachbarschaft Lumbrein
Surin
Lokalisationsplan

Situation 1 : 1000

Cavigelli Ingenieure
kompetent und innovativ

Via Santeri 1 · 7130 Ilanz
Telefon 081 920 09 20
info@cavigelli.ch · www.cavigelli.ch

Plan Nr.	**926-7.4**		
Projekt	926-7	Gezeichnet	Je
Datum	17.01.2013	Format	60x63
Änderungen			
Freigegeben	17.01.2013/Sk		
Doku-ID	X:\av\Projects\...\NF_Lumnezia_Lumbrein\Geb-adres\926-7.4.mxd		

Plan genehmigt:

Ort, Datum

Unterschrift

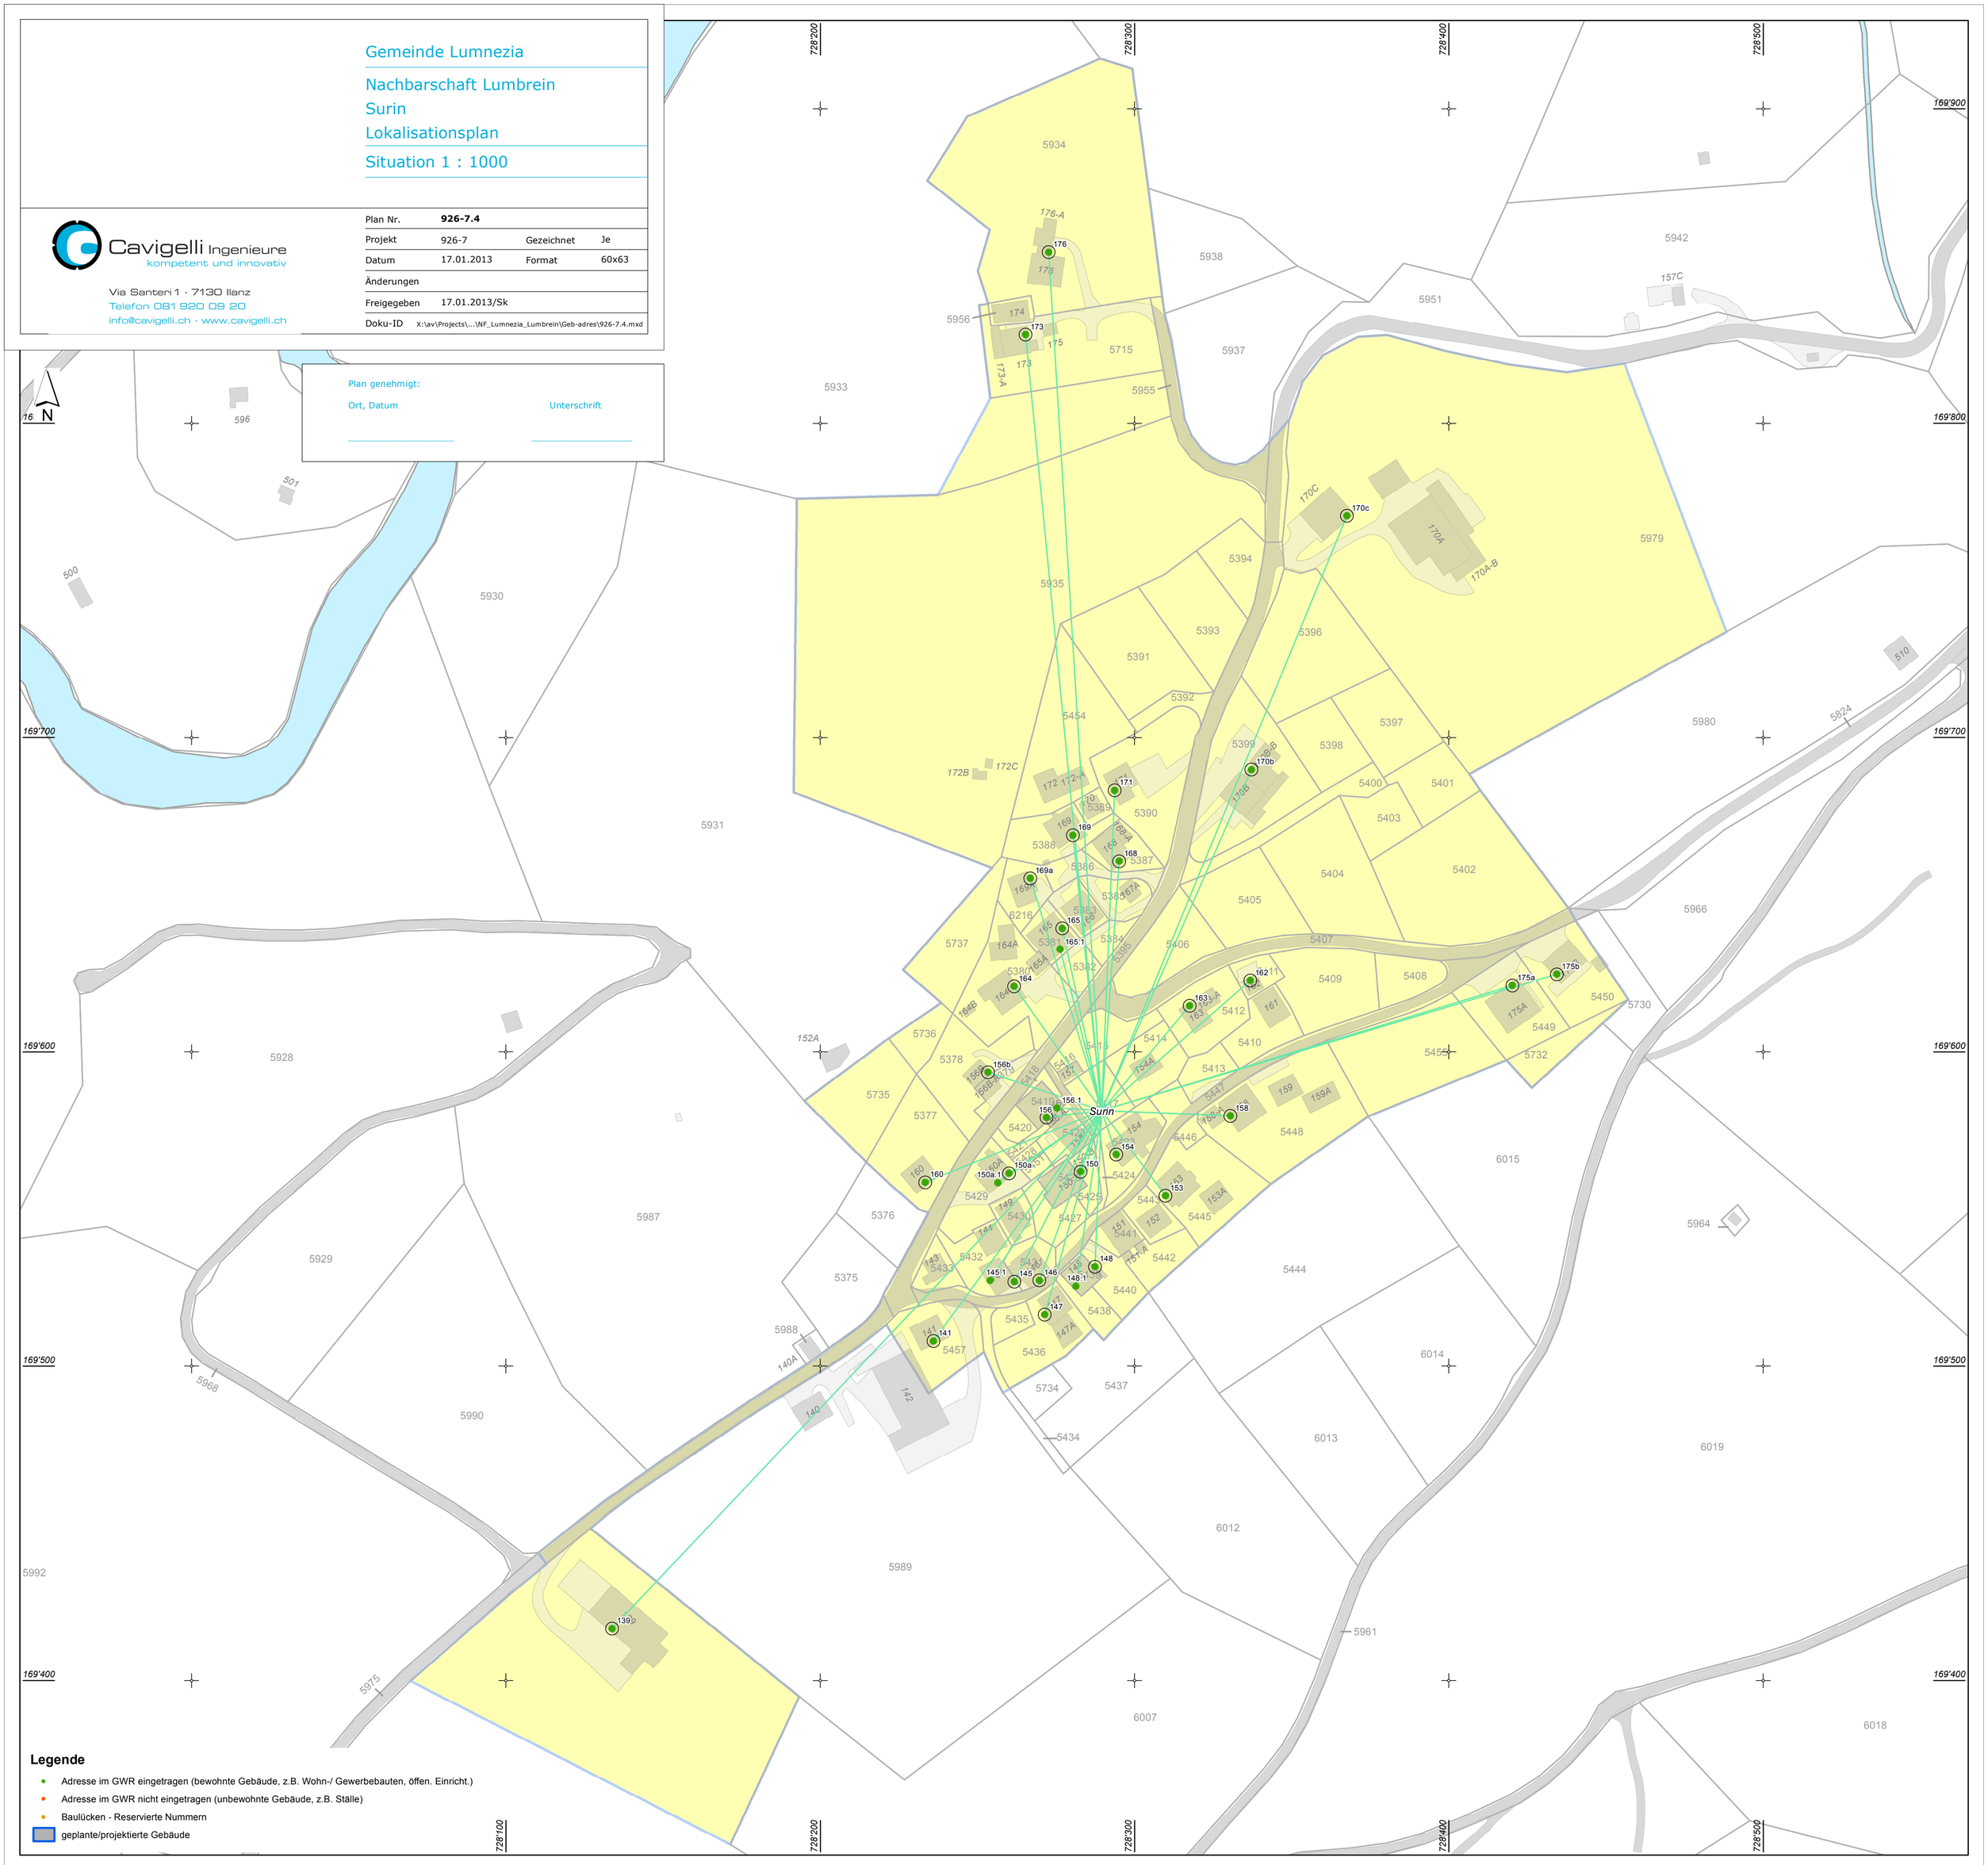

Legende

- Adresse im GWR eingetragen (bewohnte Gebäude, z.B. Wohn-/ Gewerbebauten, öffen. Einricht.)
- Adresse im GWR nicht eingetragen (unbewohnte Gebäude, z.B. Ställe)
- Baulücken - Reservierte Nummern
- geplante/projektierte Gebäude