Gemeinde Lumnezia

Nachbarschaft Lumbrein
Dorfgebiet
Lokalisationsplan

Situation 1 : 1000

Cavigelli Ingenieure
kompetent und innovativ

Via Santieri 1 - 7130 Ilanz
Telefon 081 920 09 20
info@cavigelli.ch - www.cavigelli.ch

| | | | |
|---|---|---|---|
| Plan Nr. | **926-7.1** | | |
| Projekt | 926-7 | Gezeichnet | Je |
| Datum | 17.01.2013 | Format | 90x105 |
| Änderungen | | | |
| Freigegeben | 17.01.2013/Sk | | |
| DokuID | K:\av\Projects\...\NF_Lumnezia_Lumbrein\Geb-adres\926-7.1.mxd | | |

Plan genehmigt:

Ort, Datum

Unterschrift

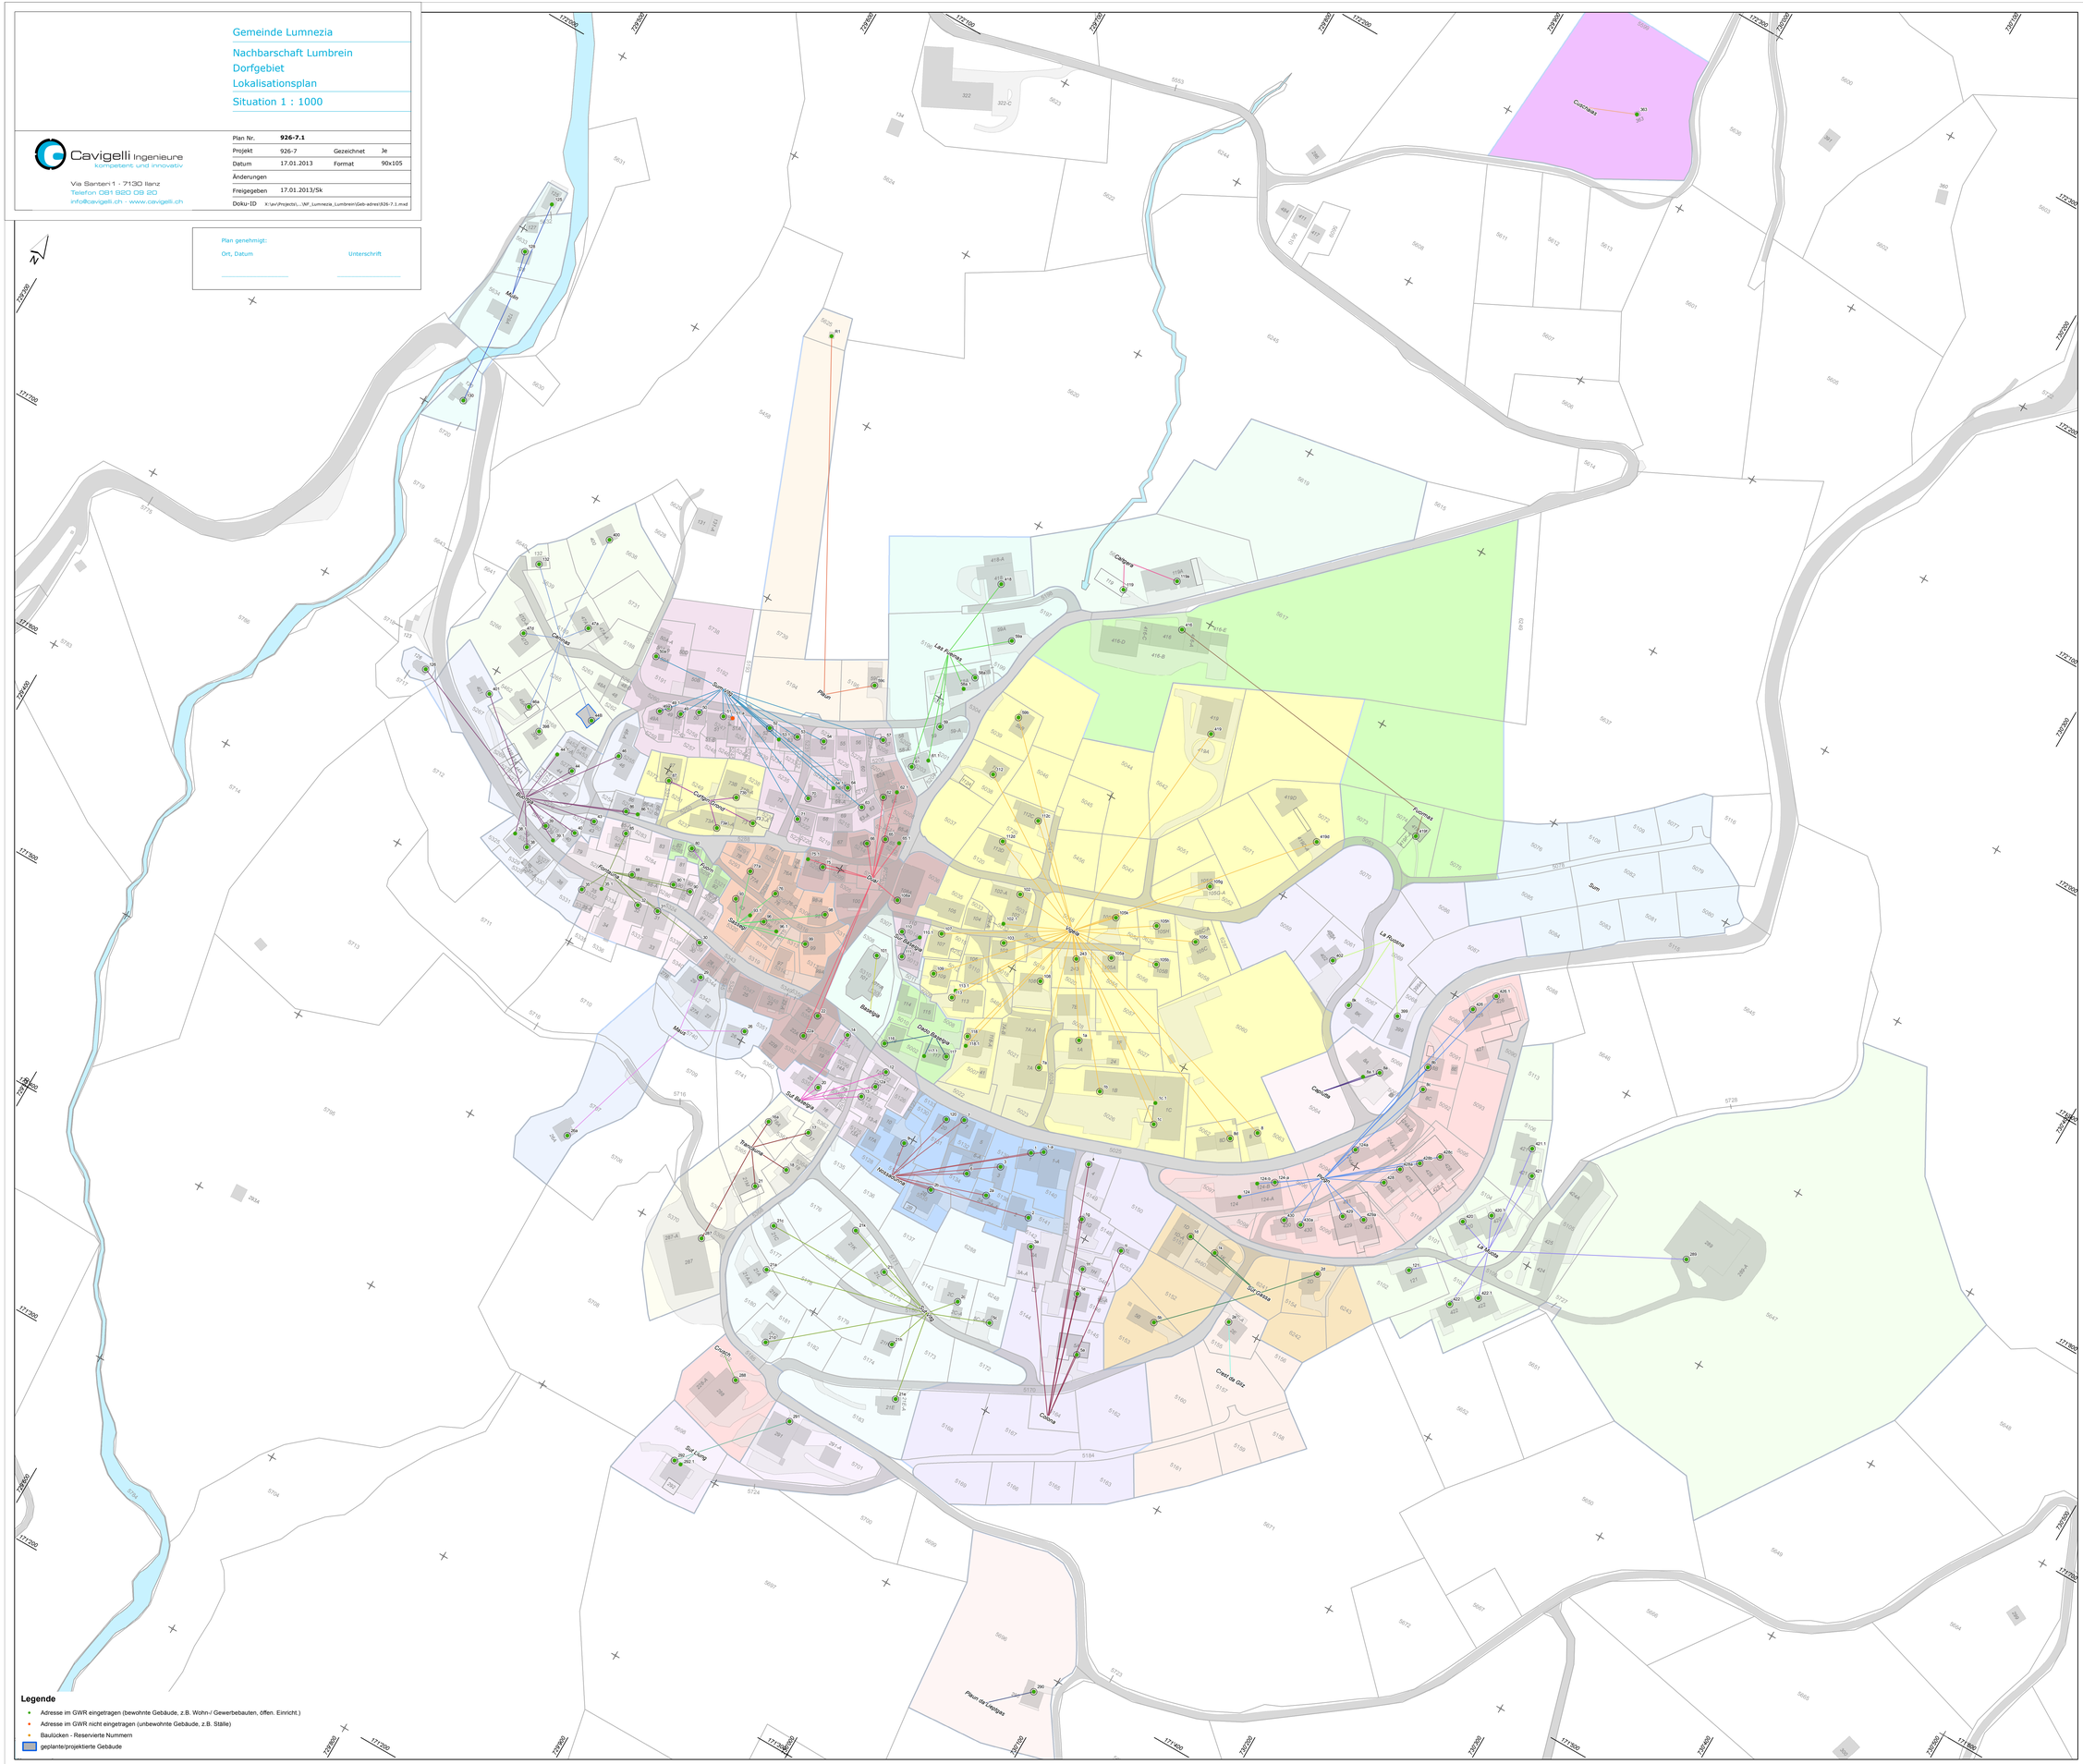


**Legende**

- Adresse im GWR eingetragen (bewohnte Gebäude, z.B. Wohn-/ Gewerbebauten, öffen. Einricht.)
- Adresse im GWR nicht eingetragen (unbewohnte Gebäude, z.B. Ställe)
- Baulücken - Reservierte Nummern
- geplante/projektierte Gebäude