

Kanton Graubünden
Gemeinde Lumbrein

Dorf



Genereller Erschliessungsplan
Ver- und Entsorgung
1:2000

Von der Einwohnerversammlung beschlossen am: 23. Februar 2011


Der Gemeindepräsident: G. Casanova

Der Gemeindeschreiber: G. Capeder

Von der Regierung genehmigt am: 5. Juli 2011
Protokoll Nr. 622

Der Präsident: Dr. M. Schmid

Der Kanzleidirektor: Dr. C. Riesen

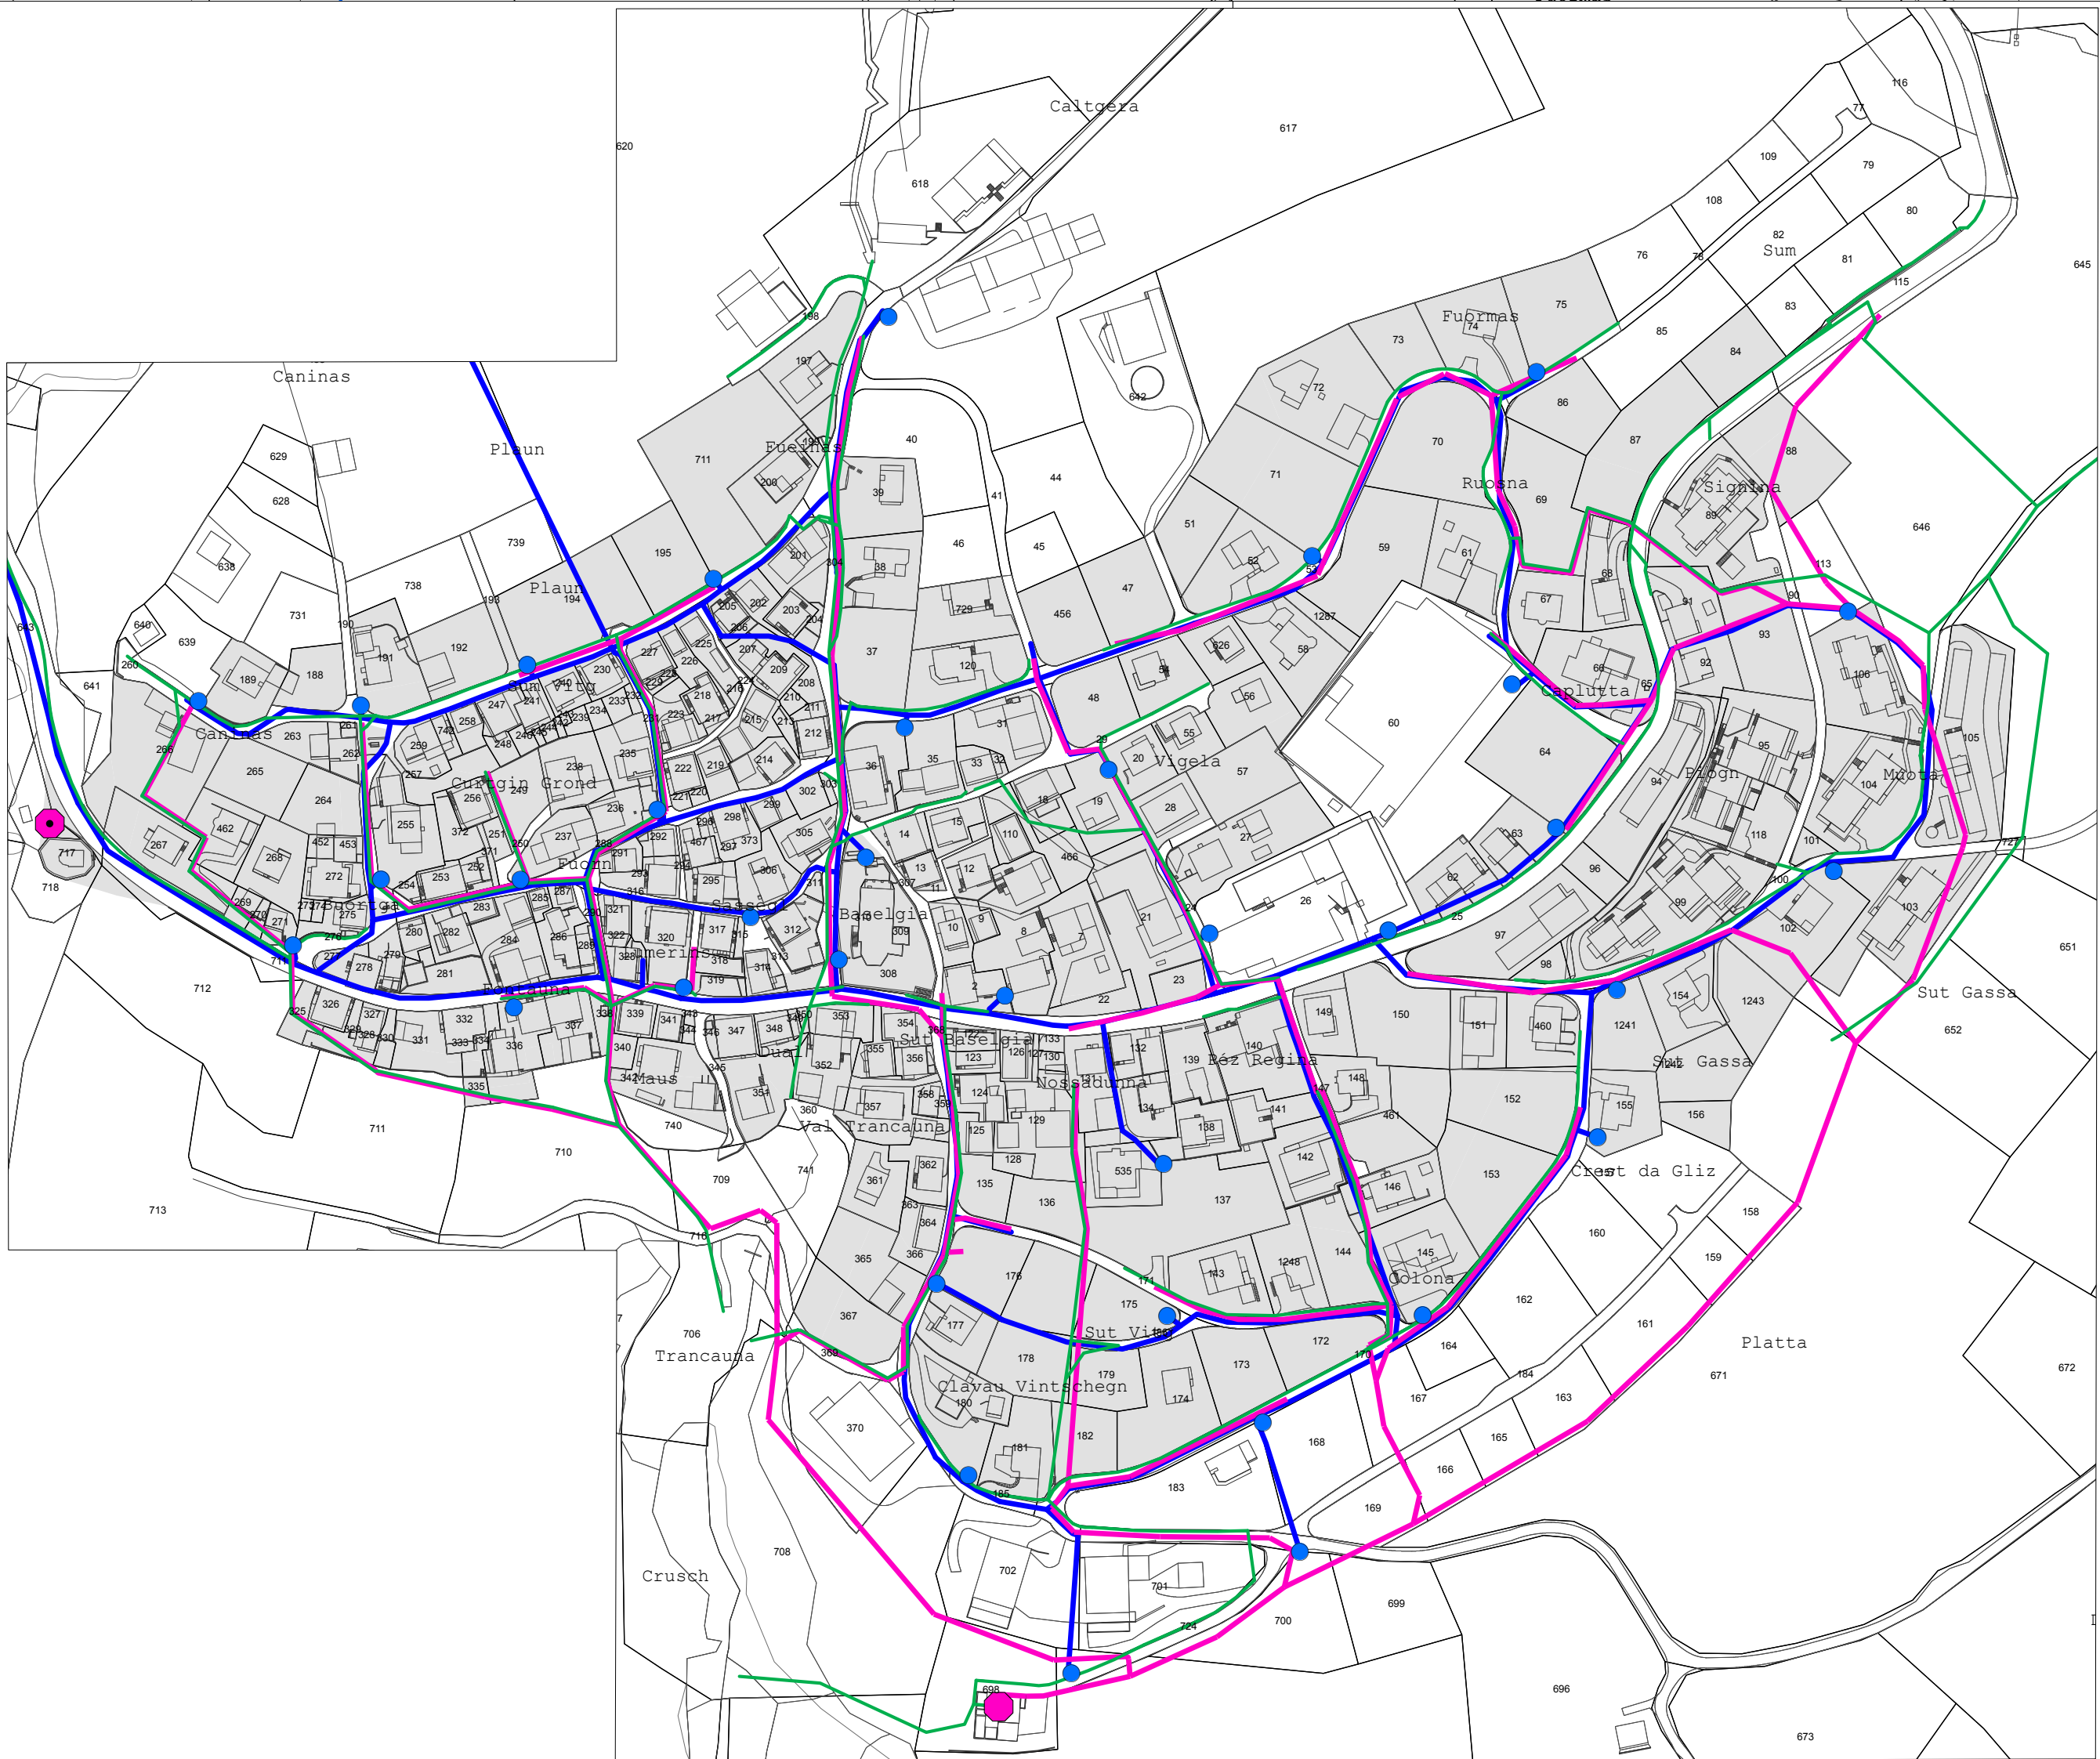

Legende

Genereller Erschliessungsplan - Festsetzungen:

Wasserversorgung (Art. 41)

bestehend geplant aufzuheben



Trinkwasserleitung

Hydrant

Abwasser (Art. 41)



Sammelleitung (Schmutzabwasser)



Rein-/Regenwasserableitung



ARA



Multisammelstelle

Hinweise:

Siedlungsgebiet