

Genereller Erschliessungsplan

Ver- und Entsorgung

1:2000

Von der Einwohnergversammlung beschlossen am: 19. Juli 2011


Der Gemeindepräsident: G. Derungs

Der Gemeindevorstand: R. Soliva

Von der Regierung genehmigt am: 17.01.2012
Protokoll Nr. 20

Die Präsidentin/Der Präsident: B. Janom Steiner

Die Kanzleidirektorin/Der Kanzleidirektor: C. Riesen

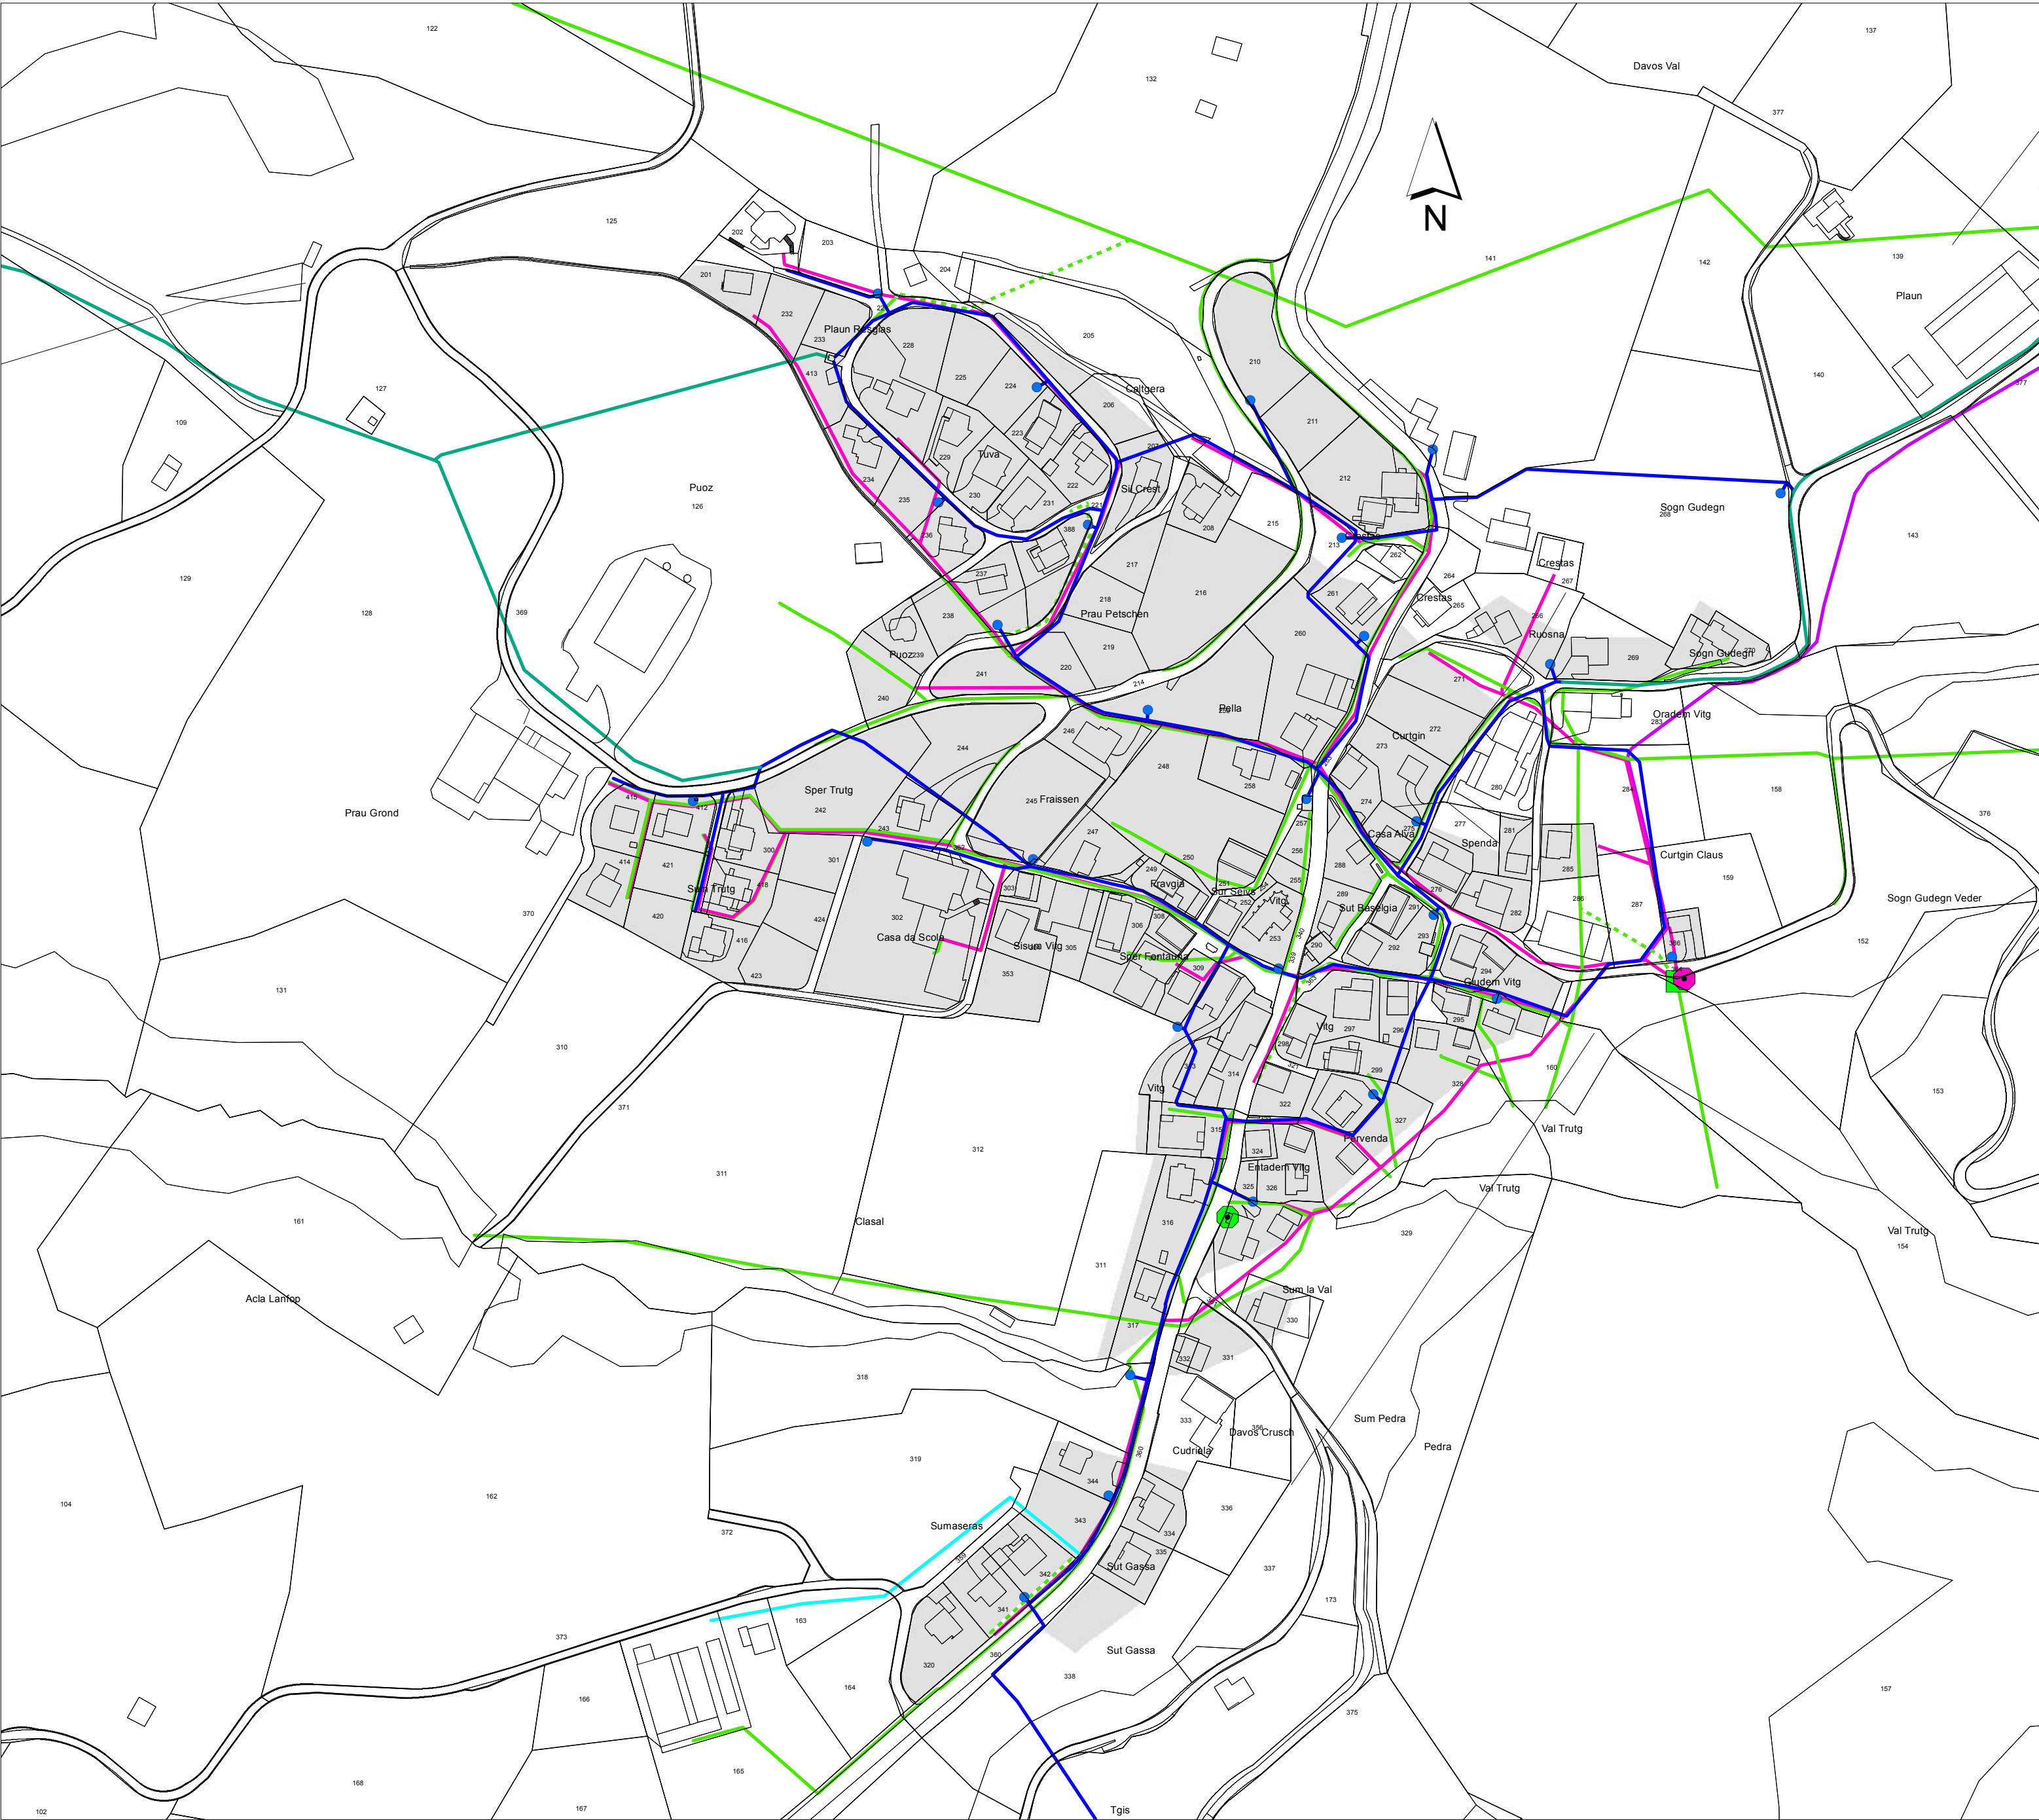

- Legende
- Ver- und Entsorgung - Festsetzungen (Art. 32):
- bestehend

geplant

Hydrantenleitung

Verbindungsleitung (Trinkwasserversorgung)

Wasserleitung privat

Hydrant

Sammelleitung

Verbindungsleitung (Schmutzabwasser)

Rein-/Regenwasserableitung

Regenbecken

Pumpwerk

Kehrrichtsammelstelle

- Hinweise:
- Siedlungsgebiet

Kantonale Verbindungsstrasse